






-  Räumlicher Geltungsbereich der Außenbereichssatzung
-  Telekommunikationslinie der Telekom
-  Private Grünfläche als „Ortsrandeingrünung mit Um- und Ersatzpflanzungen von Obstbäumen sowie Neupflanzungen von Sträucher nach § 3 Abs. 2

Lageplan M. – 1:1000


Zur Außenbereichssatzung

Gassen

Gemeinde Maitenbeth

Planung: Maitenbeth, den 22.04.2013

Geändert: Maitenbeth, den 19.01.2019

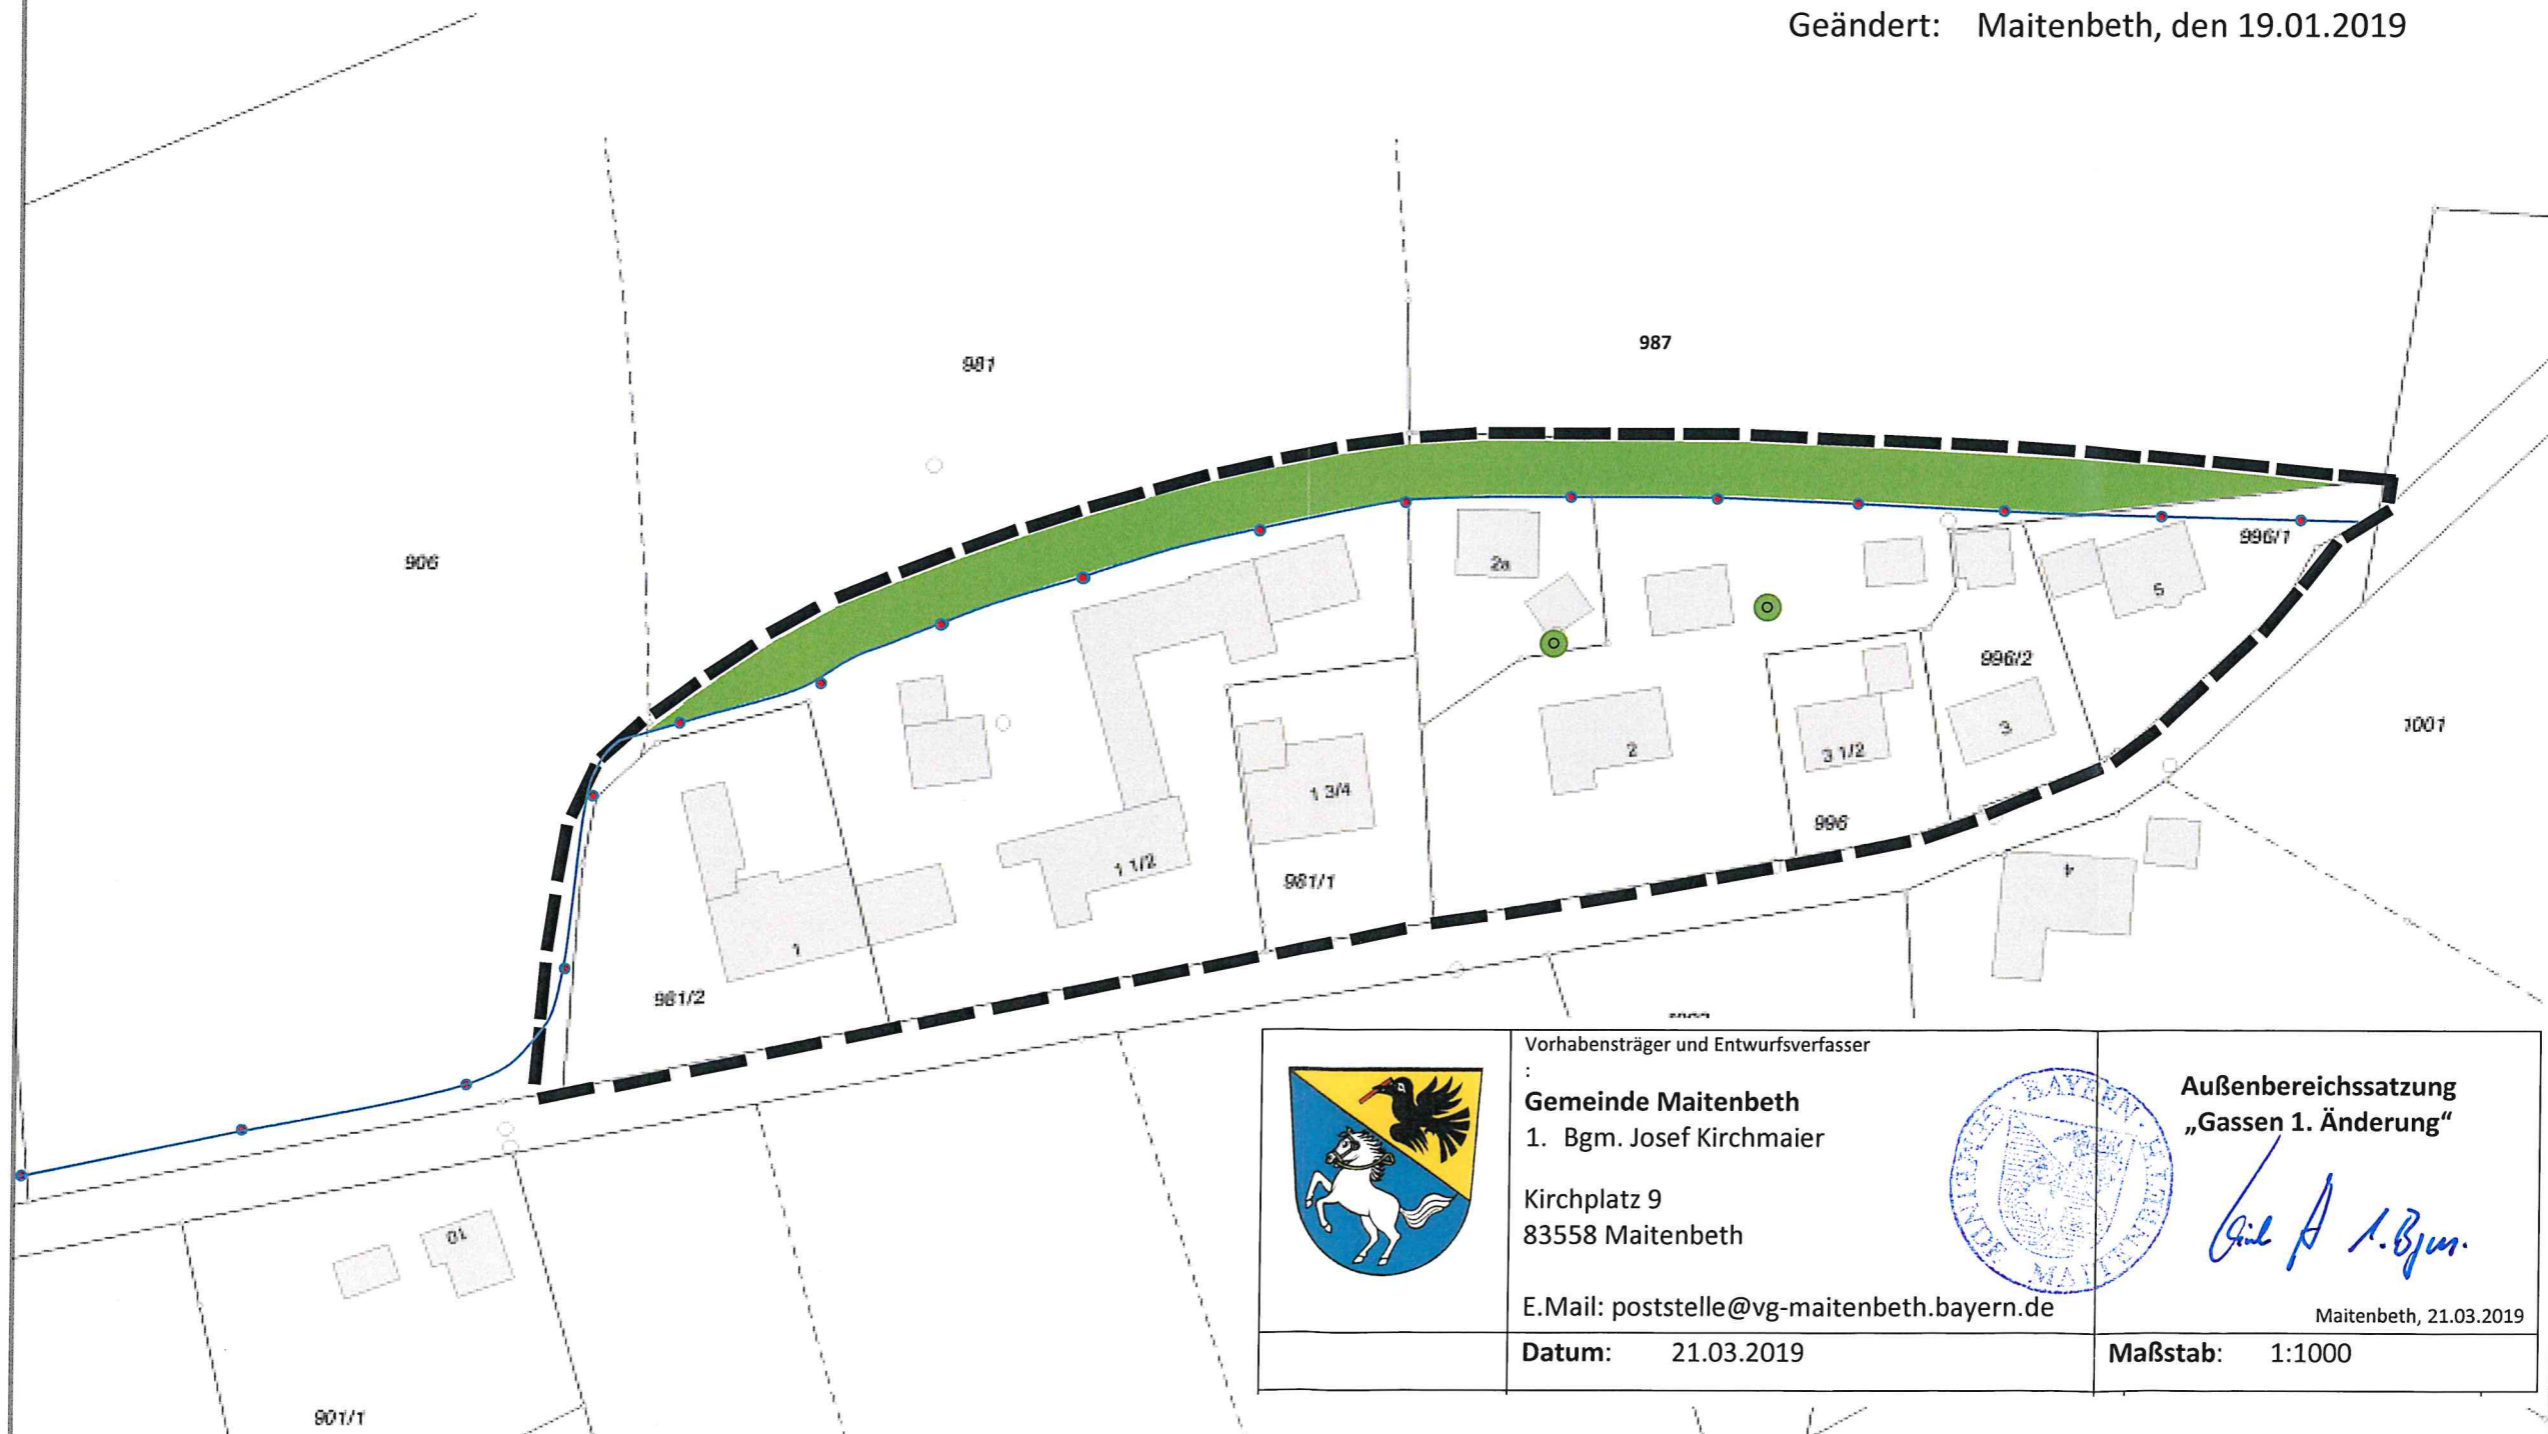

	Vorhabensträger und Entwurfsverfasser : Gemeinde Maitenbeth 1. Bgm. Josef Kirchmaier	
	Kirchplatz 9 83558 Maitenbeth E-Mail: poststelle@vg-maitenbeth.bayern.de	
	Außenbereichssatzung „Gassen 1. Änderung“	
	 Maitenbeth, 21.03.2019	
Datum: 21.03.2019		Maßstab: 1:1000