



Fläche Straße:	2.114 m <sup>2</sup>
Fläche öffentliche Eingrünung	1.347 m <sup>2</sup>
Gewerbegebiet Gemeinde:	27.536 m <sup>2</sup>
Gewerbegebiet Privat:	4.277 m <sup>2</sup>
Große Gewerbegebiet:	31.813 m <sup>2</sup>

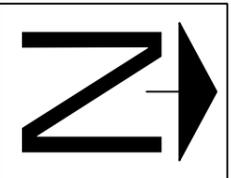

Norden

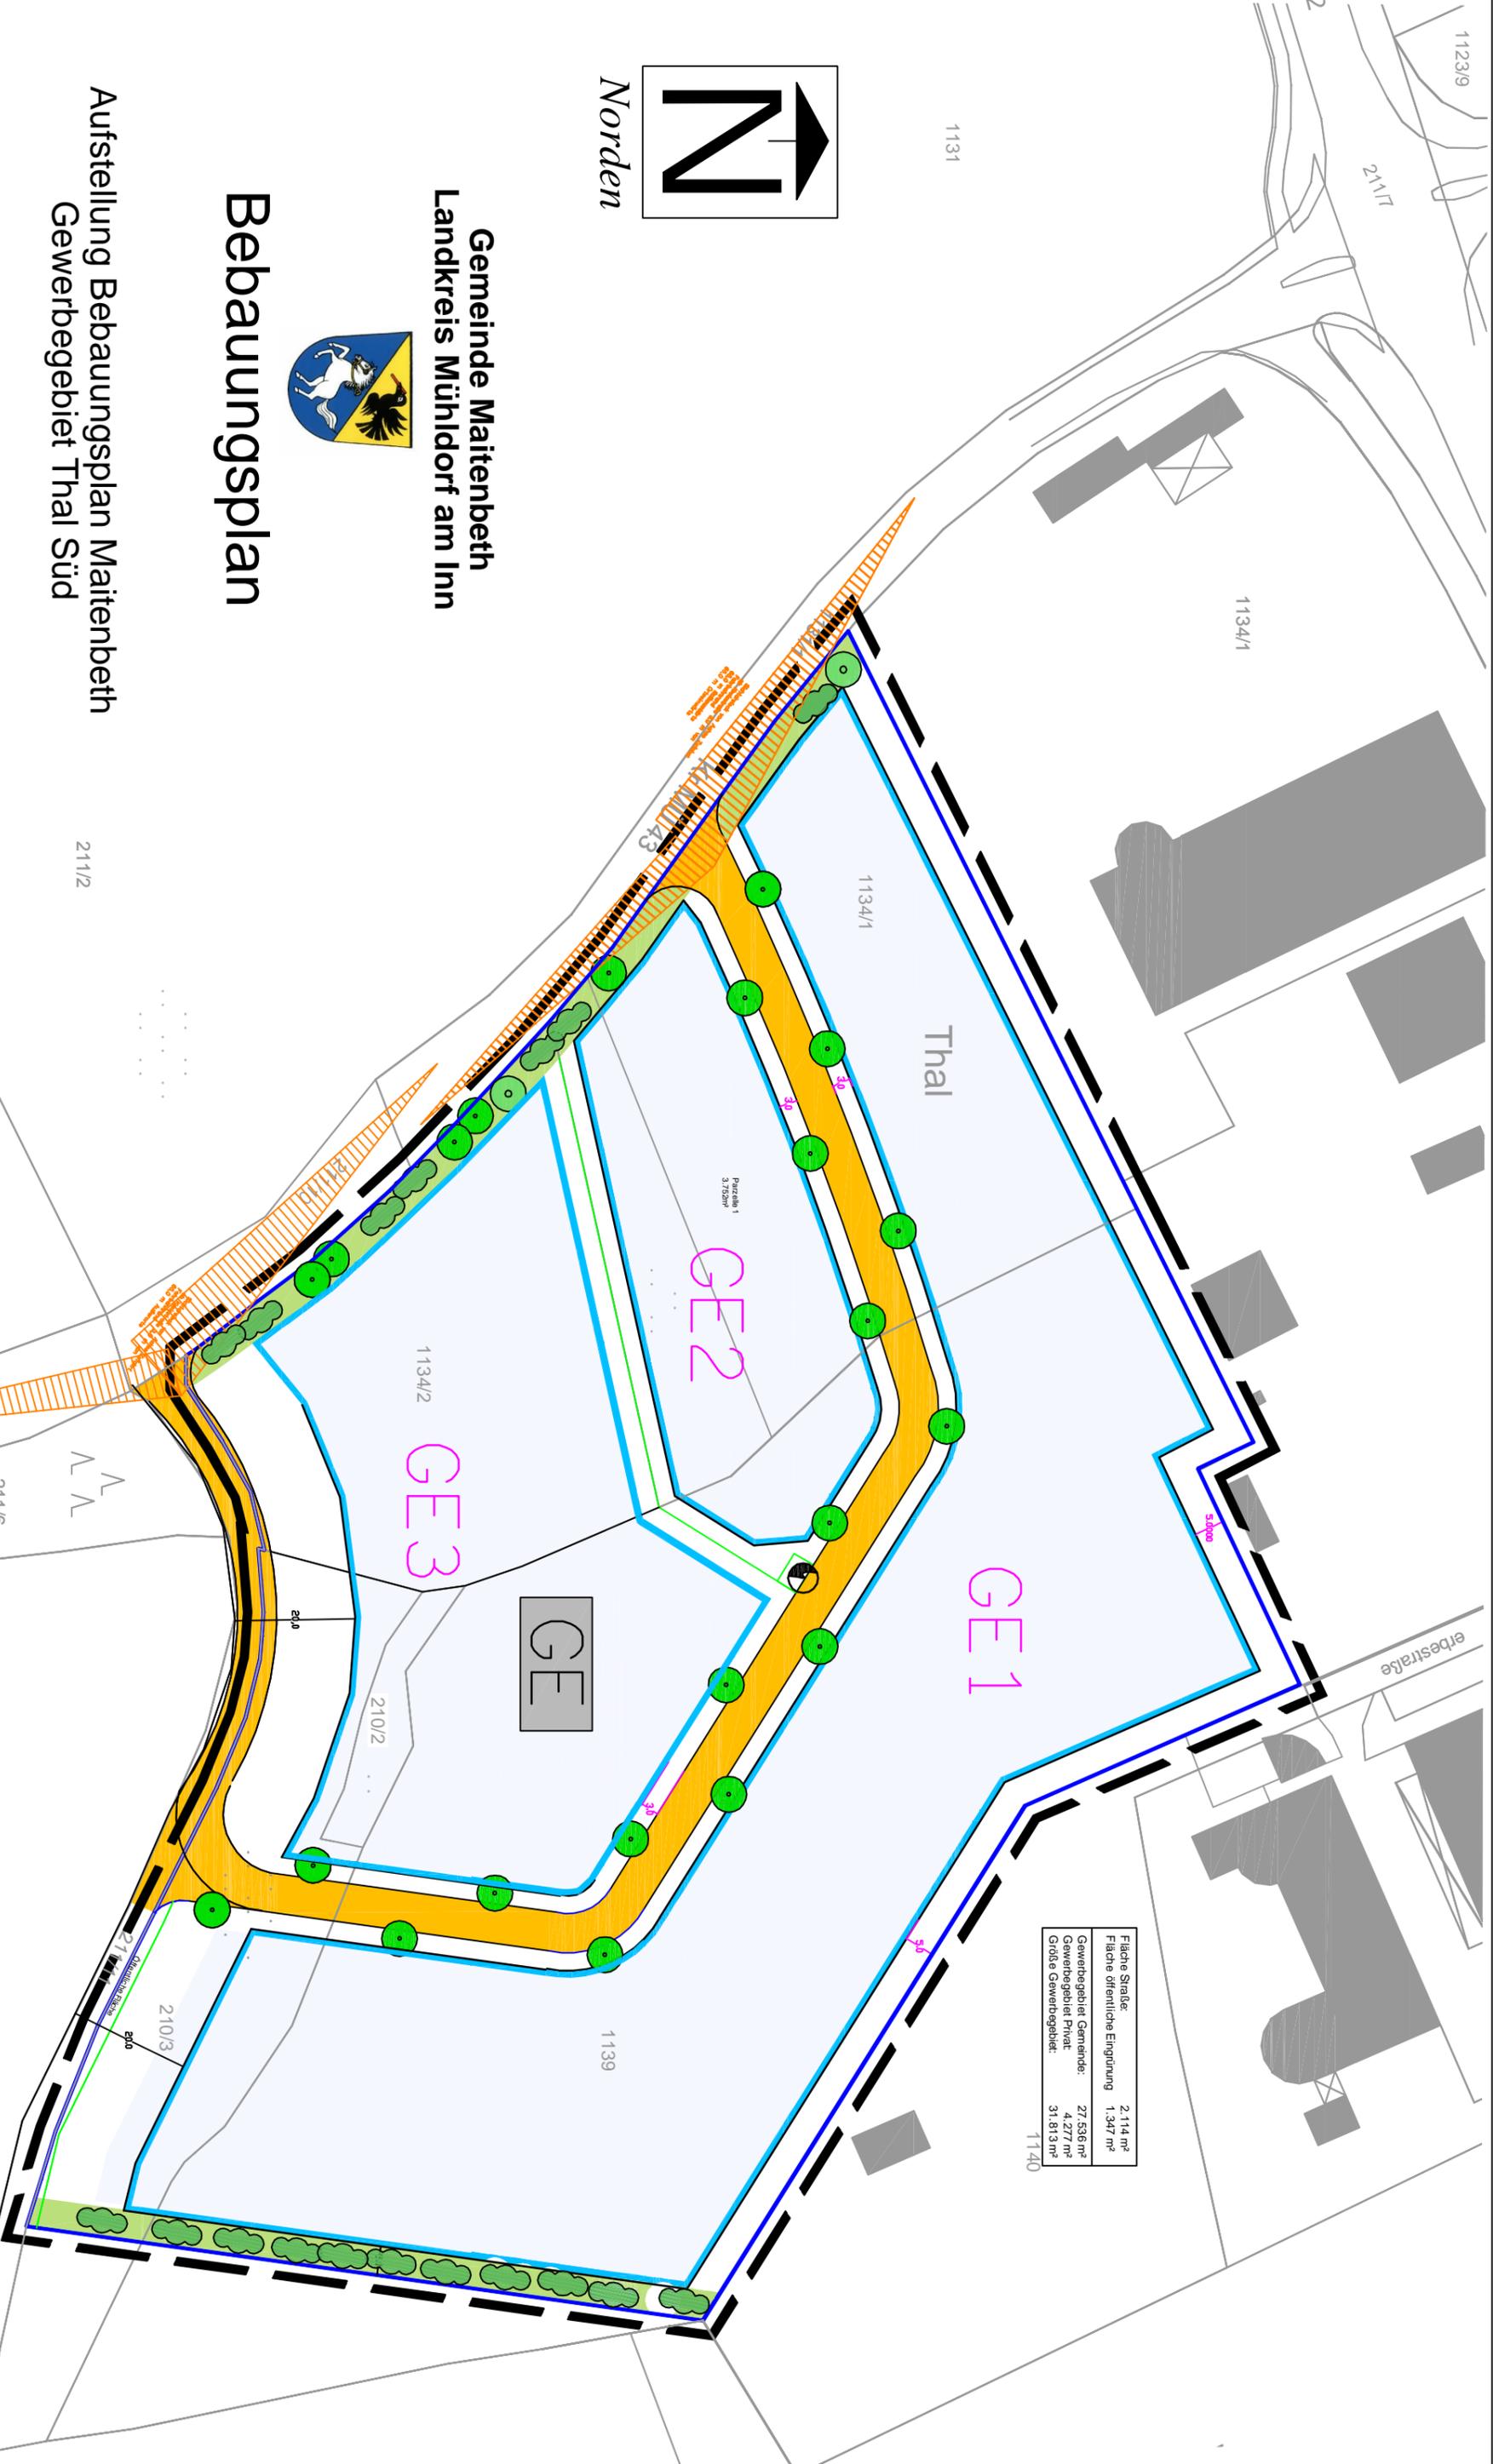

Gemeinde Maitenbeth  
Landkreis Mühldorf am Inn

# Bebauungsplan

Aufstellung Bauungsplan Maitenbeth  
Gewerbegebiet Thal Süd

**RINNER**  
Ingenieurbüro

Burg - 84332 Hebertsfelden  
Telefon : 0 87 26 / 91 03 6 4  
Telefax : 0 87 26 / 91 03 6 5  
eMail: info@ib-rinner.de  
Homepage: w.w.ib-rinner.de

Für den Bauungsplan gelten folgende Rechtsgrundlagen:  
- Baugesetzbuch (BauGB) i.d.F. der Bekanntmachung vom 23.09.2004 (BGBl. I, S. 2414, zuletzt geändert durch Artikel 2 des Gesetzes vom 22.12.2009 BGBl. I, S. 2986)  
- Bayerischen Bauordnung (BayBO) vom 14.08.2007 zuletzt geändert durch § 7 des Gesetzes vom 22.07.2008 der Bauordnungsverordnung (BauVO) vom 23.01.1990 zuletzt geändert am 22.04.1993  
- Pflanzenverordnung 1990 - PlanV 90 - vom 18.12.1990  
Datum: 05.06.2012 Maßstab: 1:1000

Lageplan, M= 1:1000