

R'm

# GEMEINDE RECHTMEHRING

PLAN- u. TEXTTEIL

LANDKREIS MÜHL DORF a. INN

## AUFSTELLUNG DER ERGÄNZUNGS-SATZUNG

## “ HART-NORD “

M 1 : 1000

Die Gemeinde Rechtmehring erlässt gemäß § 34 Abs. 4 Nr. 3 in Verbindung mit § 2 Abs. 1, §§ 9, 10 und 13 des Baugesetzbuches (BauGB) i.d.F. der Bekanntmachung vom 23.09.2004 (BGBl. I S. 2414, zuletzt geändert durch Gesetz vom 21.12.2006 BGBl. I S. 3316), Art. 91 der Bayerischen Bauordnung (BayBO) vom 04.08.1997 zuletzt geändert am 26.07.2005, der Baunutzungsverordnung (BauNVO) vom 23.01.1990 zuletzt geändert am 22.04.1993 und Art. 23 der Gemeindeordnung für den Freistaat Bayern (GO) vom 22.08.1998 diese **Ergänzungssatzung**

Fertigungsdaten:


Vorentwurf am 03.04.2007;

Entwurf am 04.04.2007

Geändert Ä am

AUSSCHNITT AUS DEM FLÄCHENNUTZUNGSPLAN DER GEMEINDE RECHTMEHRING  
1. Änderung vom 31.03.1992, bekannt gemacht 10.04.1992

M 1 : 5000

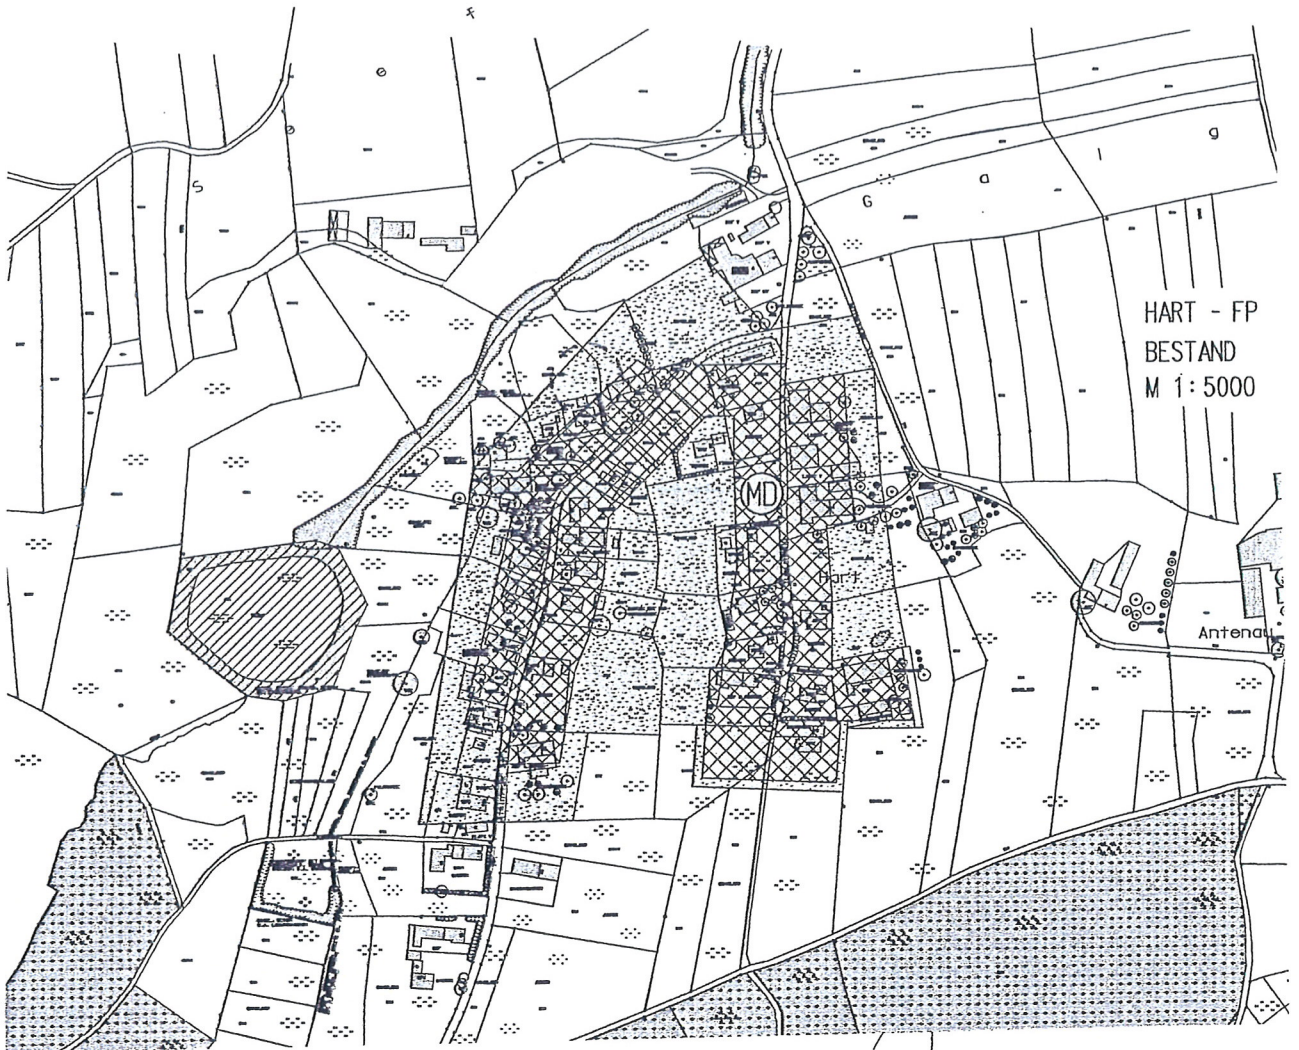

PLANVERFASSER:

ARCHITEKT - DIPL. ING.FH THOMAS SCHWARZENBÖCK  
HERZOG - ALBRECHT - STRASSE 6, 84419 SCHWINDEGG  
TELEFON 08082 / 94206 - FAX 08082 / 94207

GEMEINDE RECHTMEHRING  
LANDKREIS MÜHLDORF a. INN

ERGÄNZUNGS-SATZUNG

“ HART-NORD “


§ 1 LAGEPLAN

M 1:1000

Entwurf am

04.04.2007

470

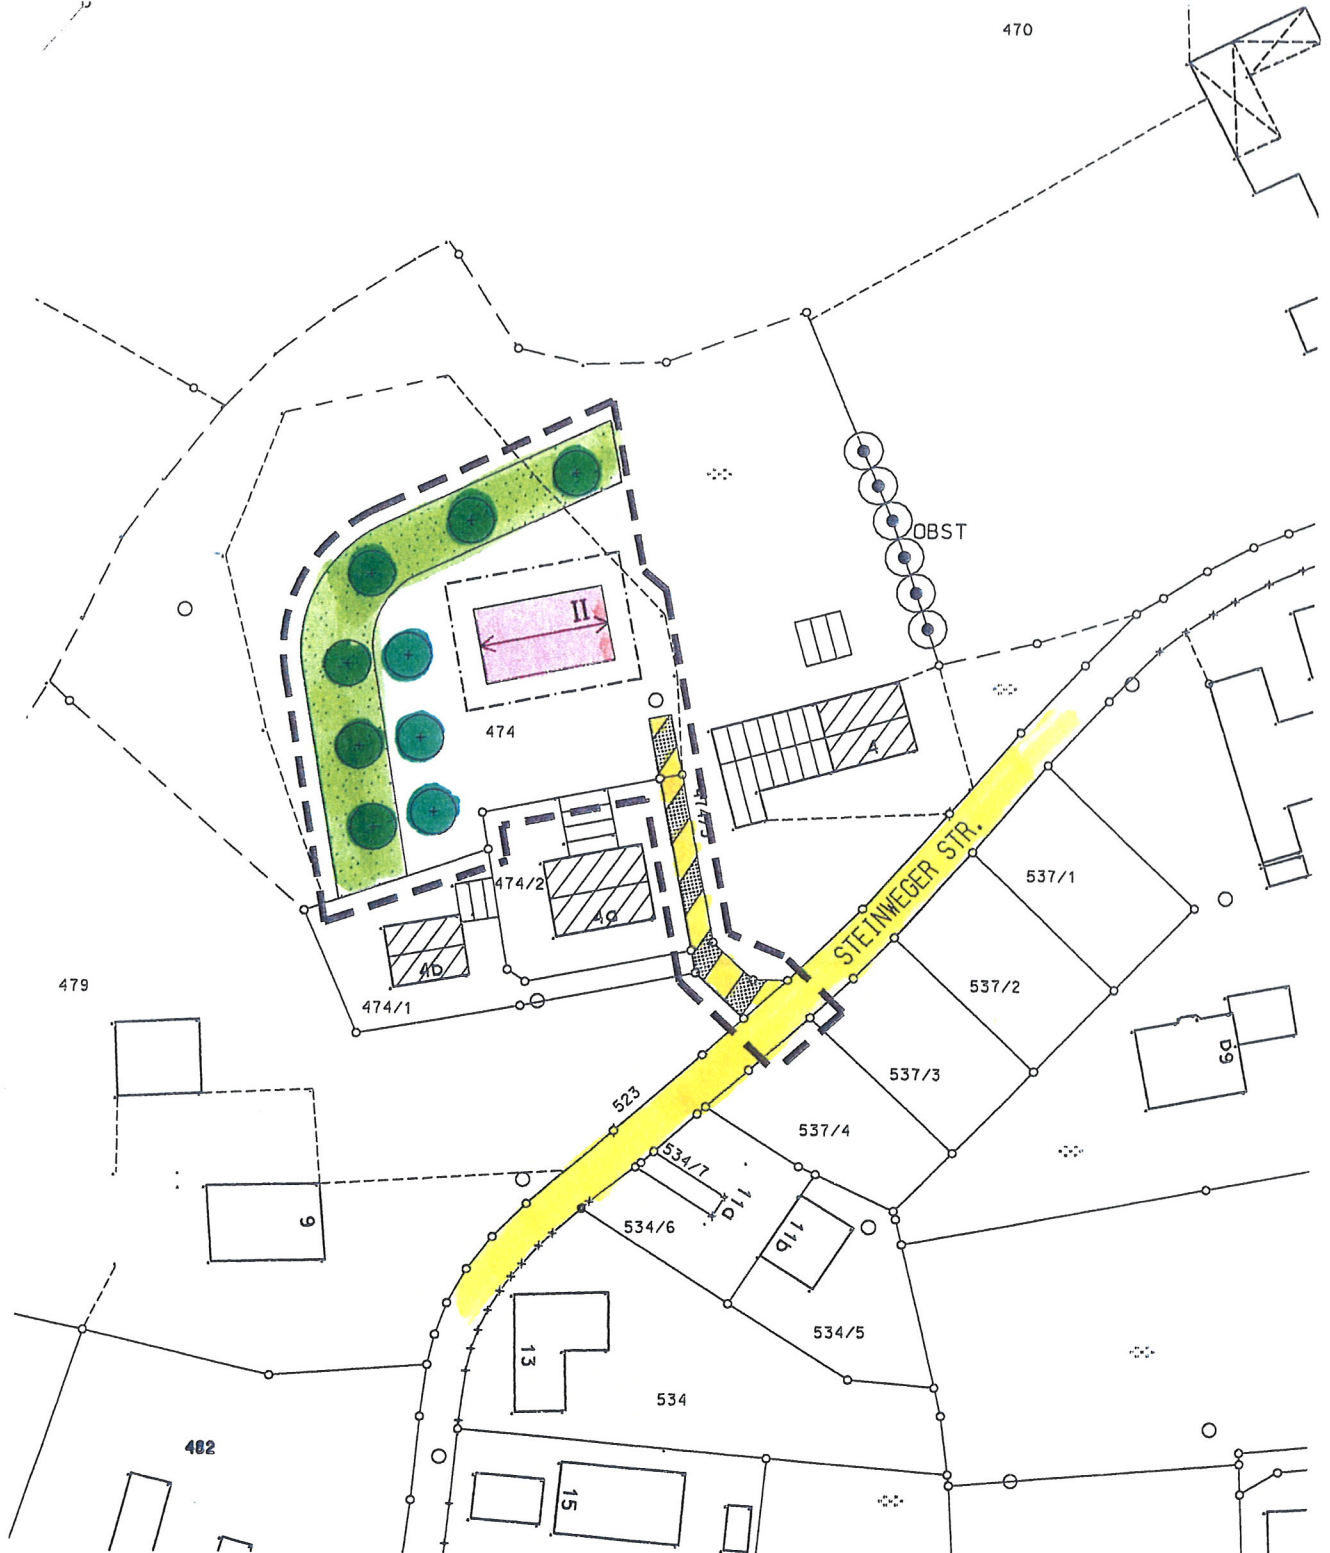

§ 2

Die Ergänzungssatzung umfasst die innerhalb des gekennzeichneten Geltungsbereiches liegenden Flurstücke und Teilflächen von Flurstücken dieses Lageplanes.



Räumlicher Geltungsbereich der Ergänzungssatzung