

DECKBLATT Nr. 01

ZUM BEBAUUNGSPLAN

GE "AM KORNFELD – TEIL 2"

M 1 : 1000

Die Änderung des Bebauungsplanes umfasst nur die innerhalb des gekennzeichneten Geltungsbereiches liegenden Flurstücke und Teilflächen von Flurstücken.

Die Gemeinde Rechtmehring erlässt gem. § 2 Abs. 1, §§ 9, 10 und 13 des Baugesetzbuches (BauGB) i.d.F. der Bekanntmachung vom 23.09.2004 (BGBl. I S. 2414, zuletzt geändert durch Gesetz vom 21.12.2006 BGBl. I S. 3316), Art. 81 der Bayerischen Bauordnung (BayBO) vom 14.08.2007, der Baunutzungsverordnung (BauNVO) vom 23.01.1990 zuletzt geändert am 22.04.1993 und Art. 23 der Gemeindeordnung für den Freistaat Bayern (GO) vom 22.08.1998 diese **Bebauungsplan-Änderung als Satzung**

Fertigungsdaten:


Vorentwurf am 23.04.2008

Entwurf am 28.05.2008

Geändert Ä am

AUSSCHNITT AUS DEM RECHTSKRÄFTIGEN B-PLAN DER GEMEINDE RECHTMEHRING

M 1 : 1000 – verkleinert, i.d. Fassung vom 29.08.2007

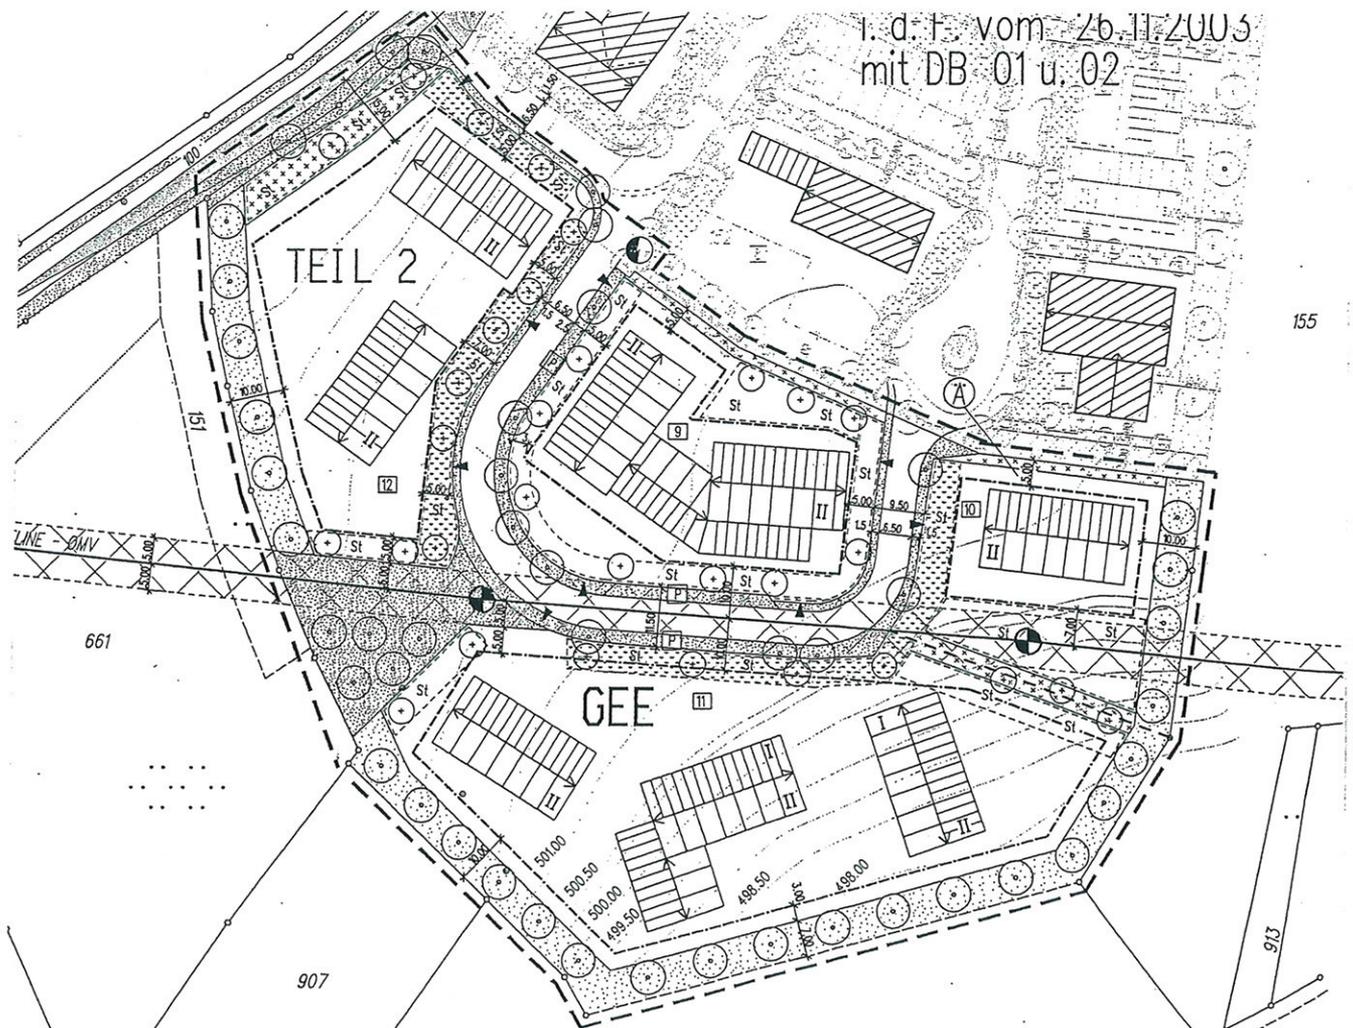

THOMAS SCHWARZENBÖCK, DIPL.ING.FH
ARCHITEKT und STADTPLANER
HERZOG-ALBR.-STR. 6, 84419 SCHWINDEGG
TELEFON 08082 / 9420-6 FAX 08082 / 9420-7
e-mail: info@schwarzenboeck.com

SCHWINDEGG, DEN

28.05.2008

GEMEINDE RECHTMEHRING

LANDKREIS MÜHLDORF a. INN

DECKBLATT Nr. 01


ZUM BEBAUUNGSPLAN

GE "AM KORNFELD - TEIL 2"

M 1 : 1000

PLANTEIL:

Entwurf am **28.05.2008**

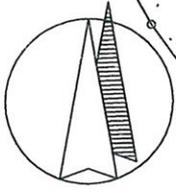

NORDEN

149/15


Hauptstrasse

GE "AM KORNFELD"

i. d. F. vom 26.11.2003
mit DB 01 u. 02

TEIL 2

GEE 11

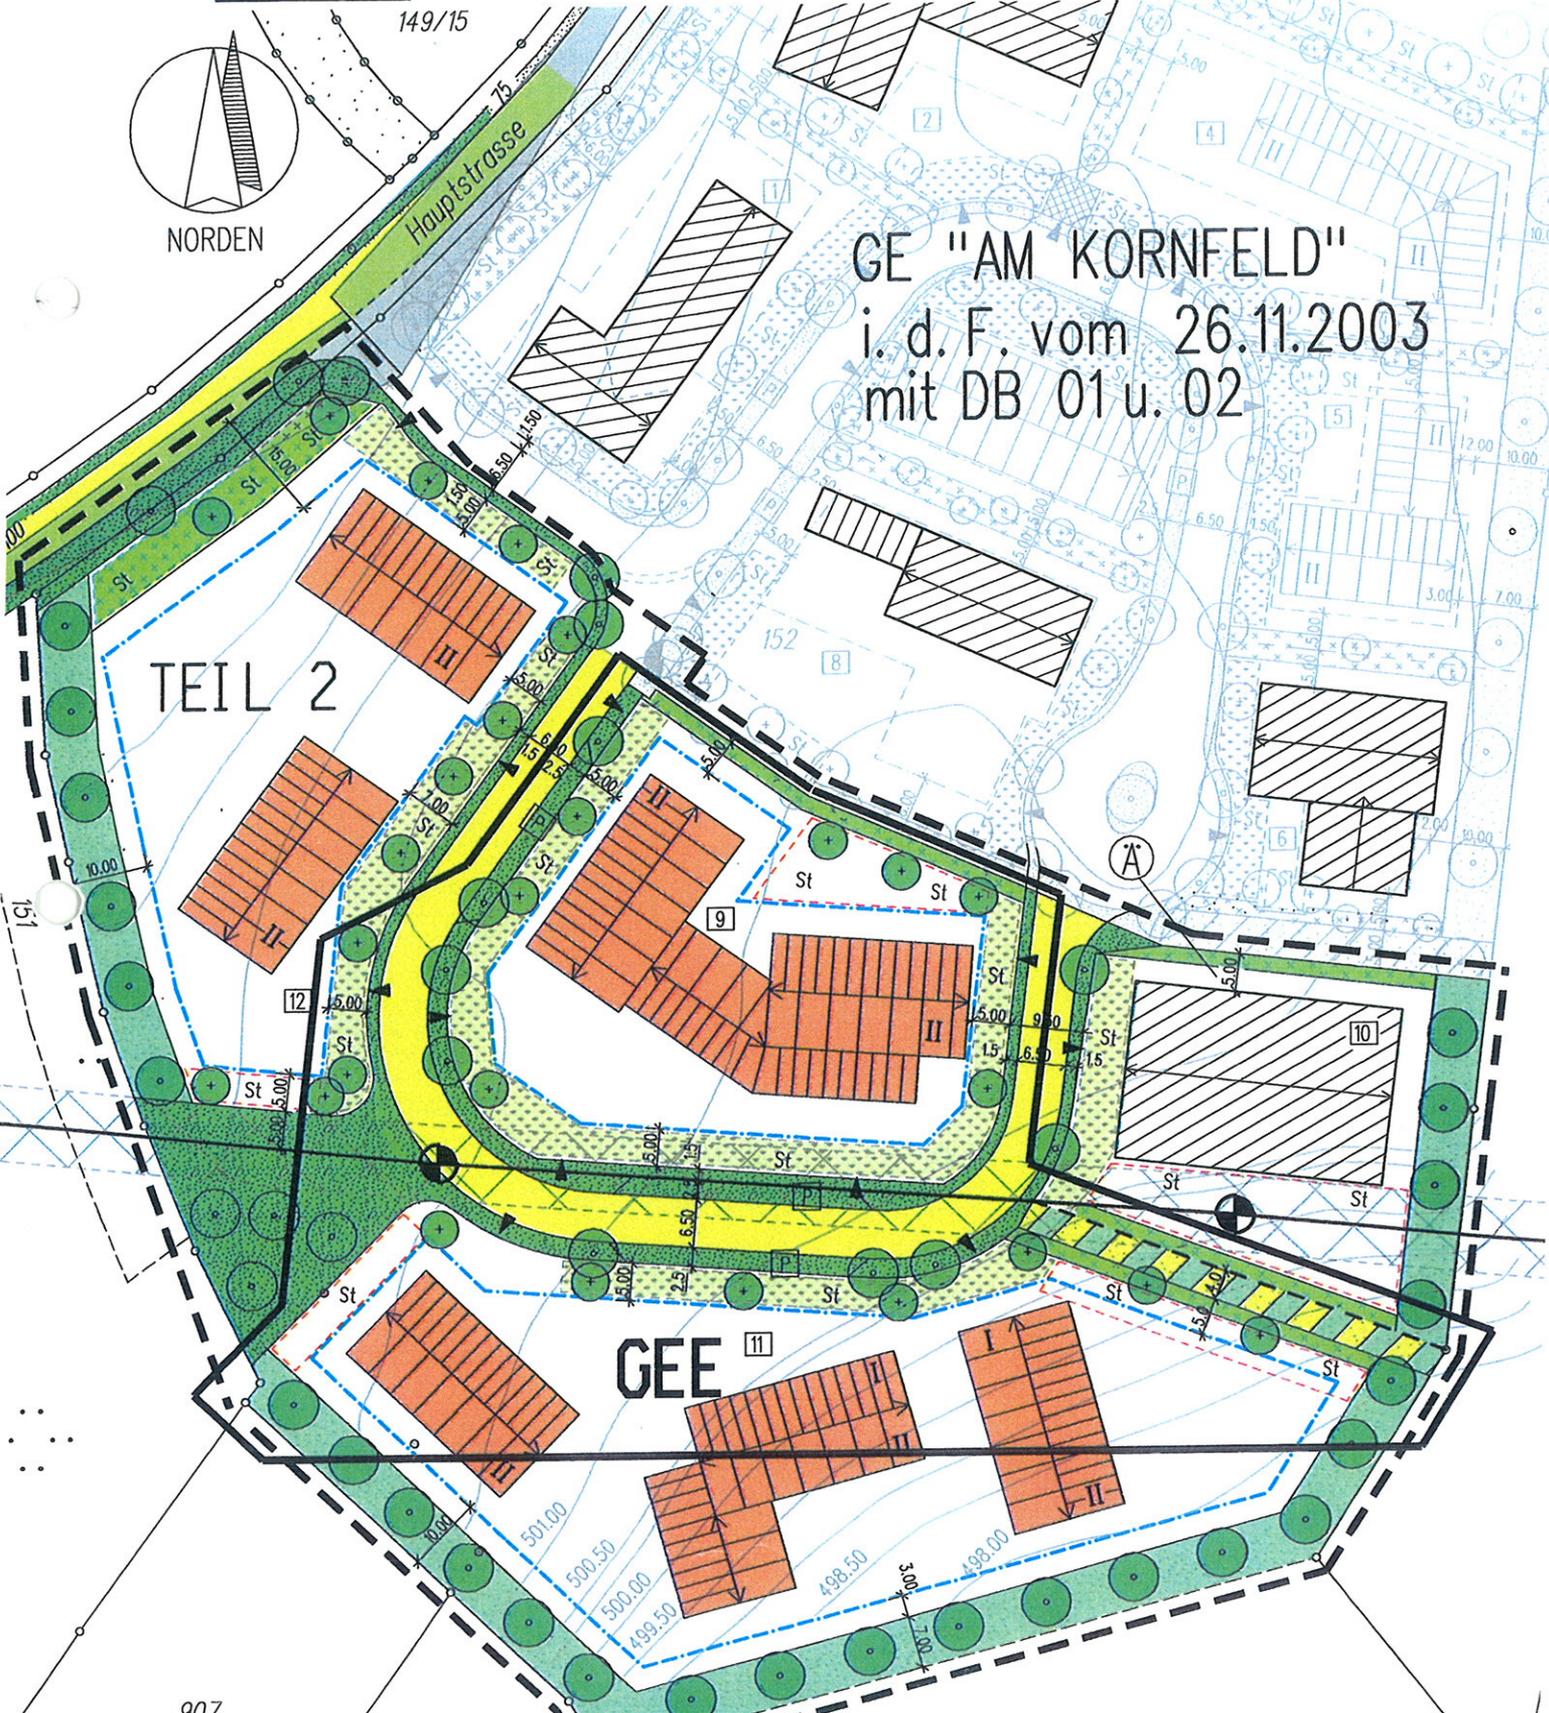

A) FESTSETZUNGEN

Der Textteil - Festsetzungen ist von nachfolgenden Ergänzungen betroffen,
bis auf diese Änderungen gilt unverändert der rechtskräftige Bebauungsplan in der
Fassung vom 29.08.2007

11.2



Öffentl. Wirtschaftsweg unversiegelt, für Ver- u. Entsorgungsleitungen
Die Anlage der Schotterrasenfläche erfolgt als Erschließungsmaßnahme durch
die Gemeinde, Nutzung und Pflege wird dem Angrenzer durch Kaufvertrag
übertragen.

27.1



Räumlicher Geltungsbereich der
vereinfachten Bebauungsplan-Änderung

B) NACHRICHTLICHE ÜBERNAHMEN u. HINWEISE

Der Textteil - Hinweise ist von Änderungen nicht betroffen,
es gilt unverändert der rechtskräftige B-Plan in der Fassung vom 29.08.2007