
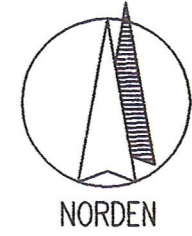



M E H R I N G E R F E L D

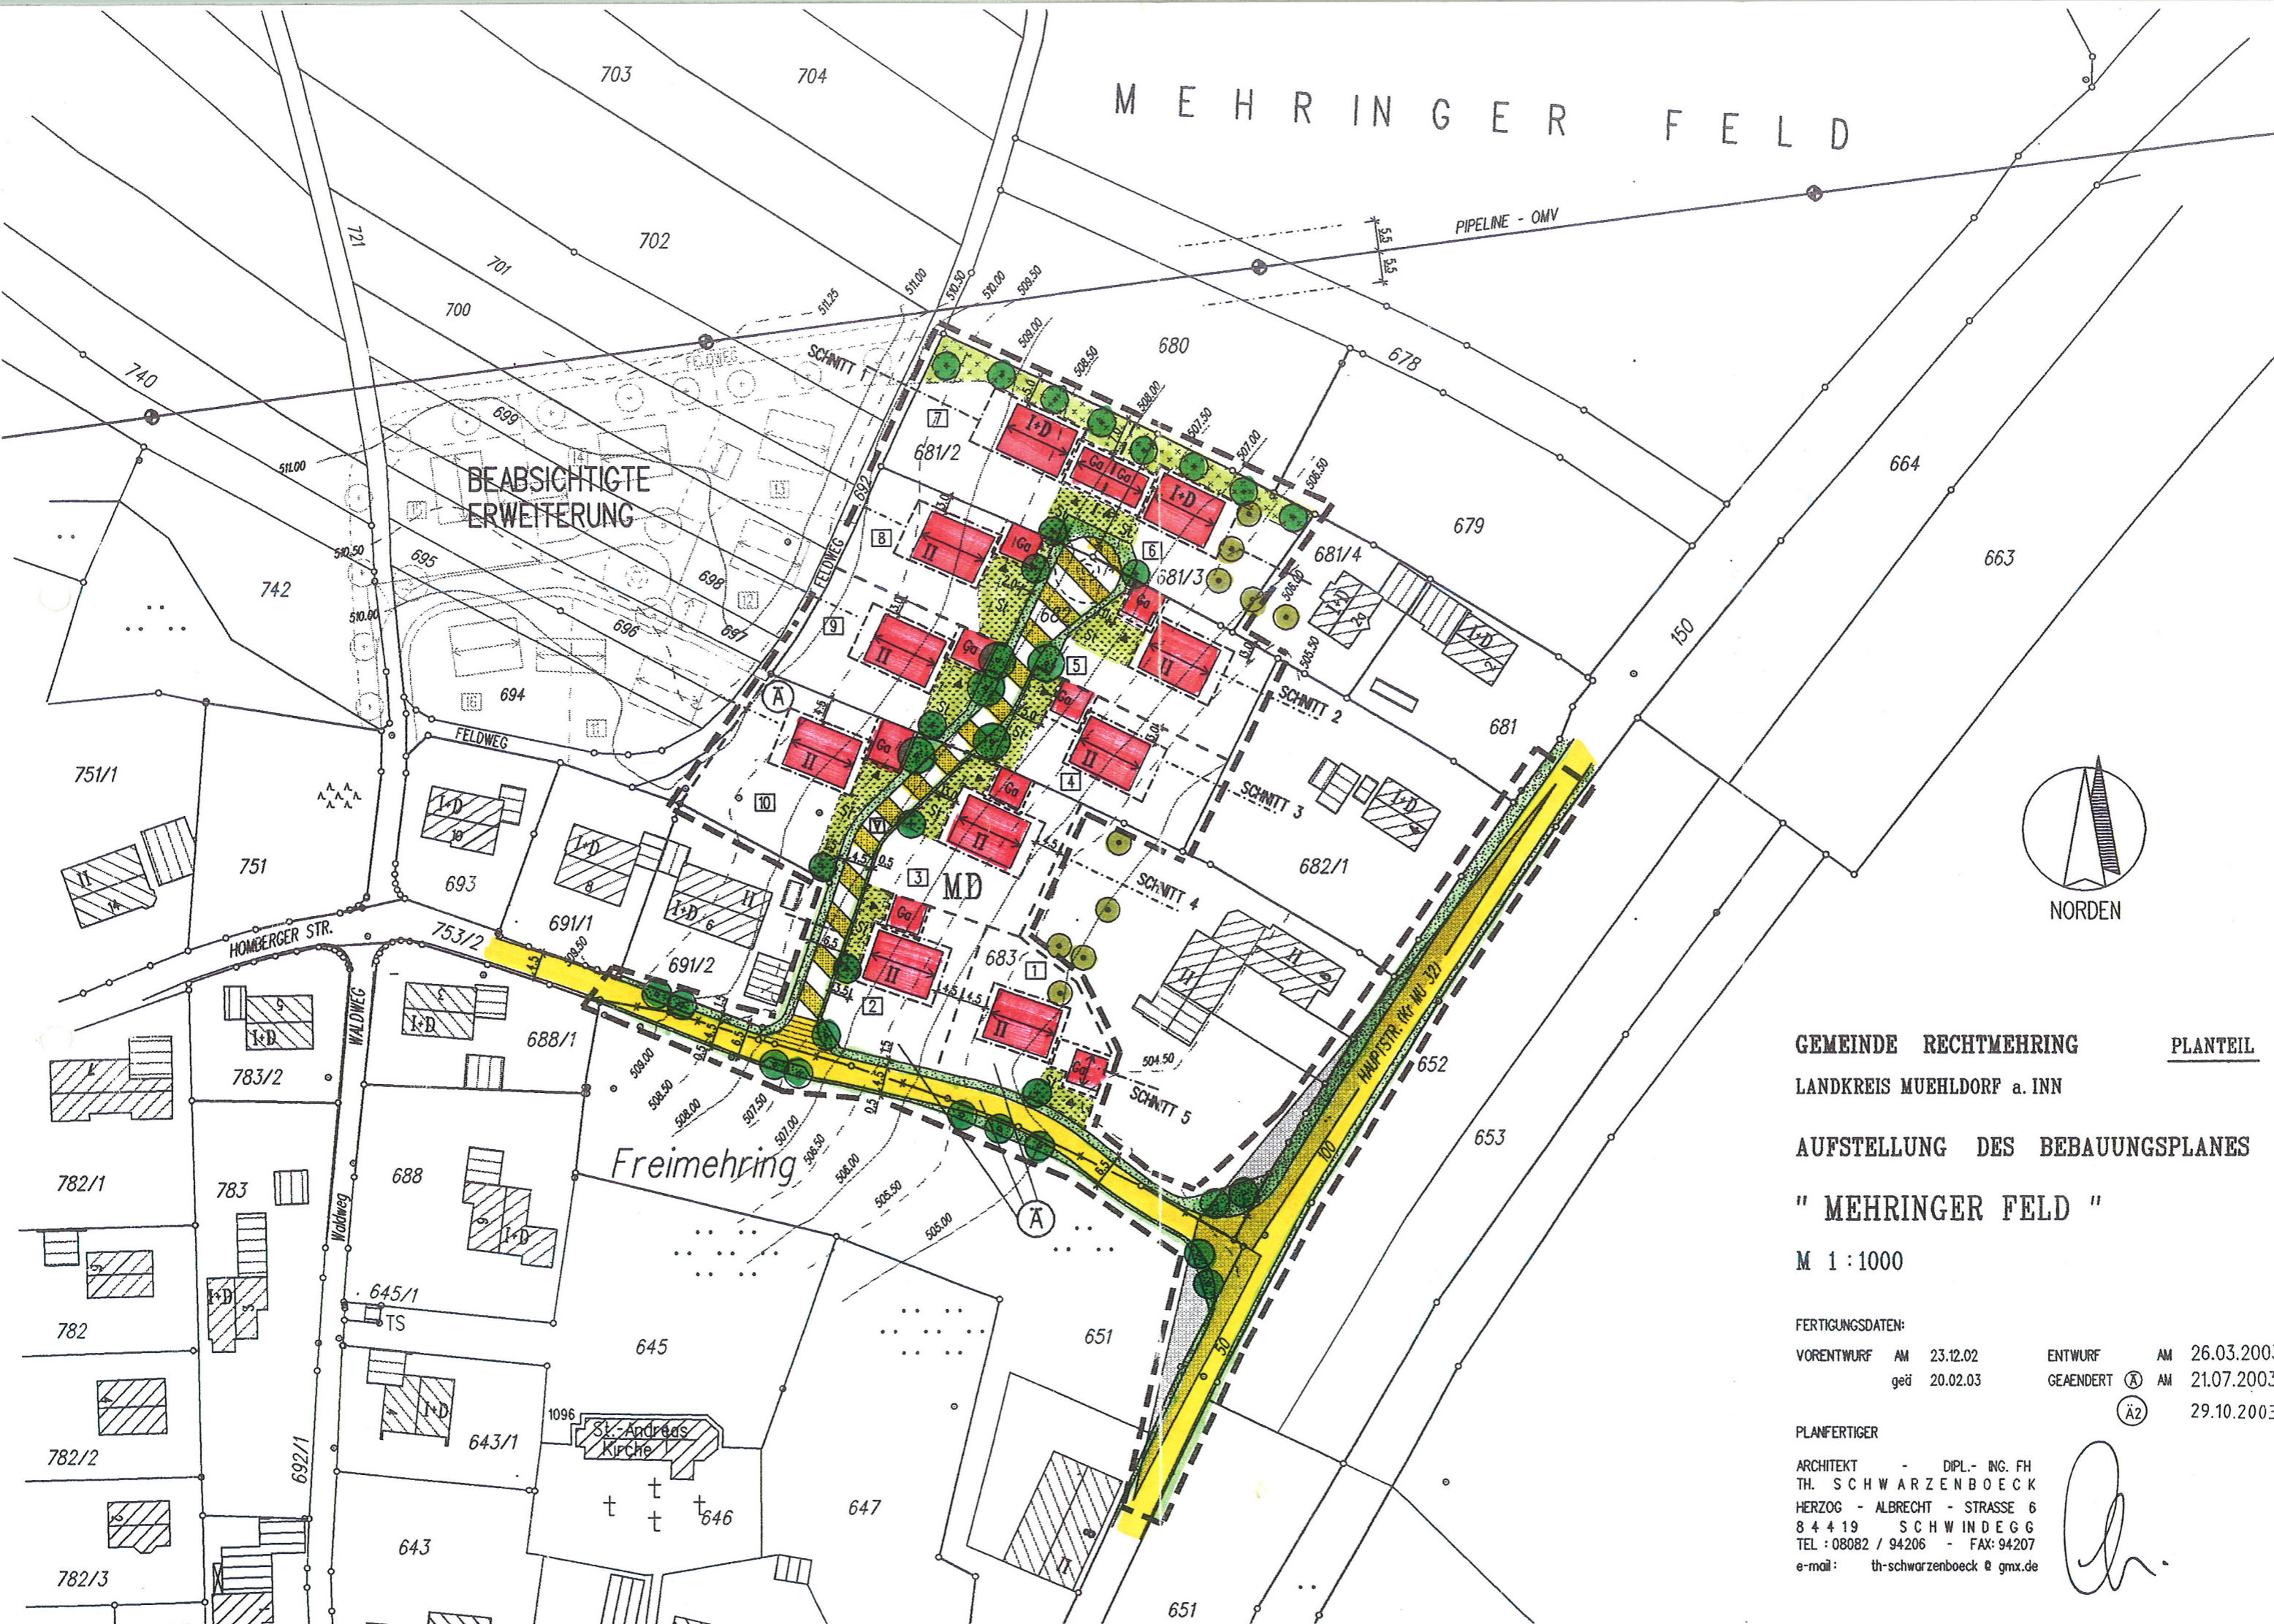

GEMEINDE RECHTMEHRING PLANTEIL
 LANDKREIS MUEHLDORF a. INN
 AUFSTELLUNG DES BEBAUUNGSPLANES
 " MEHRINGER FELD " M 1 : 1000

FERTIGUNGSDATEN:
 VORENTWURF AM 23.12.02 ENTWURF AM 26.03.2003
 geü 20.02.03 GEÄNDERT (A) AM 21.07.2003
 (A2) 29.10.2003

PLANFERTIGER
 ARCHITEKT - DIPL.- ING. FH
 TH. SCHWARZENBOECK
 HERZOG - ALBRECHT - STRASSE 6
 8 4 4 19 SCHWINDEGG
 TEL : 08082 / 94206 - FAX: 94207
 e-mail : th-schwarzenboeck@gmx.de

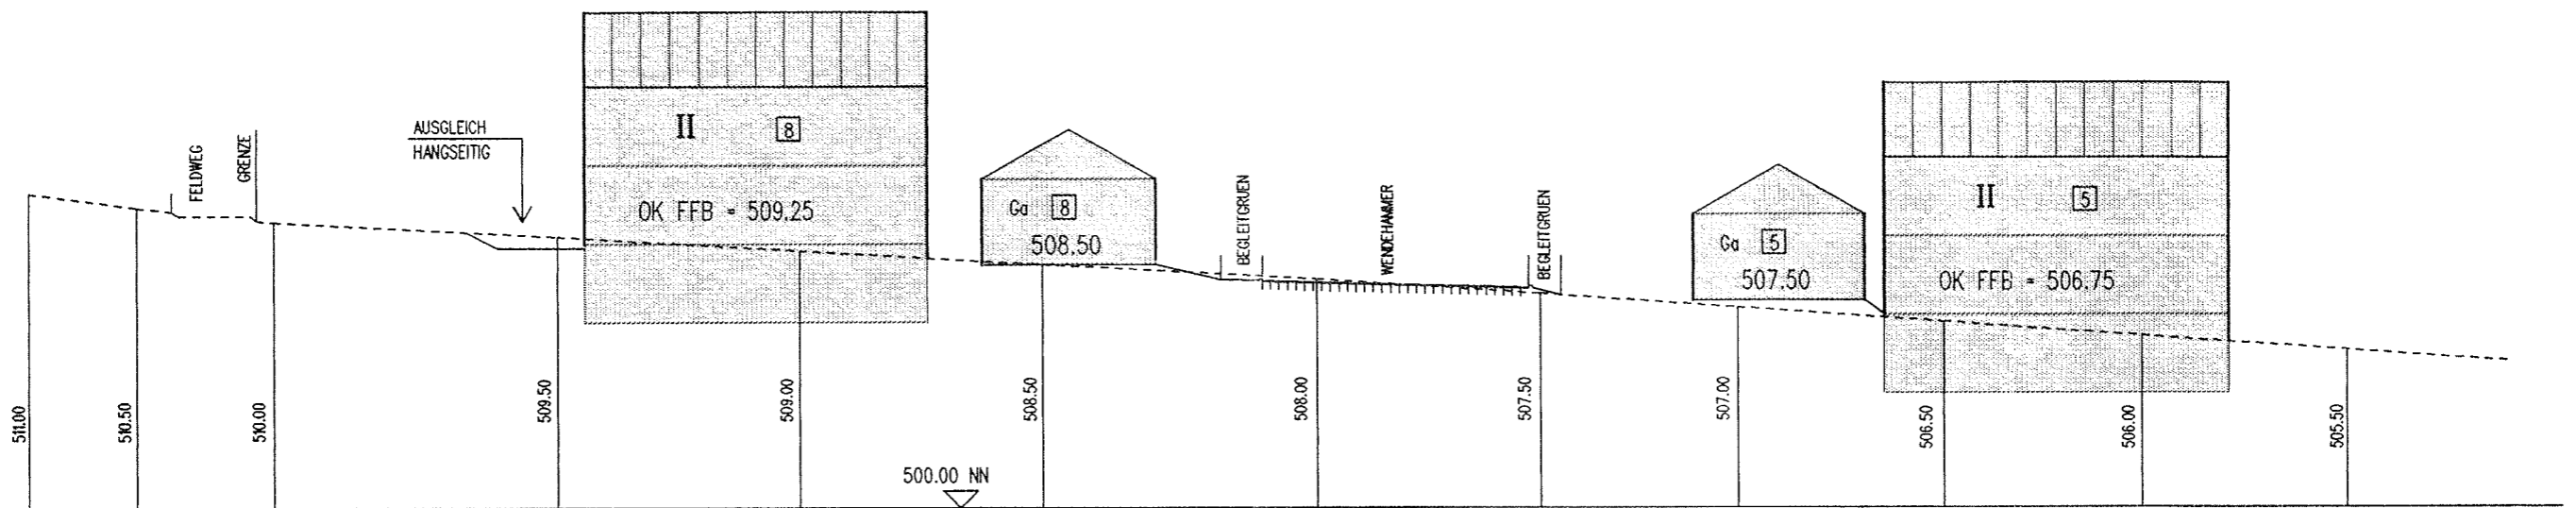

SCHNITT 2 - 2

LEGENDE :

- NATUERLICHER GELAEENDEVERLAUF
- █ GEPLANTER BAUKOERPER
- TTTTTTTT STRASSE (OEFFENTL. ERSCHLIESSUNG)

PRUEFUNG UND GGF. ANPASSUNG
ERFORDERLICH NACH VORLAGE
DER STRASSENANBAU - HOEHENPLAENE

HOEHENPLAN-NR. 1

GEMEINDE RECHTMERING
LANDKREIS MUEHLDOERF a. INN

AUFSTELLUNG DES BEBAUUNGSPLANES

" MEHRINGER FELD "

M 1 : 250


(SCHNITTE 1 + 2)

FERTIGUNGSDATEN:


| | | | | | |
|------------|-----|------------|-----------|----|---------------|
| VORENTWURF | AM | 23.12.2002 | ENTWURF | AM | 26.03.2003 |
| | geä | 20.02.2003 | GEAENDERT | AM | Ⓐ 21.07.2003 |
| | | | | | Ⓐ2 29.10.2003 |

PLANFERTIGER

ARCHITEKT - DIPL.- ING. FH
TH. SCHWARZENBOECK
HERZOG - ALBRECHT - STRASSE 6
8 4 4 19 SCHW INDEGG
TEL : 08082 / 94206 - FAX: 94207
e-mail : th-schwarzenboeck @ gmx.de

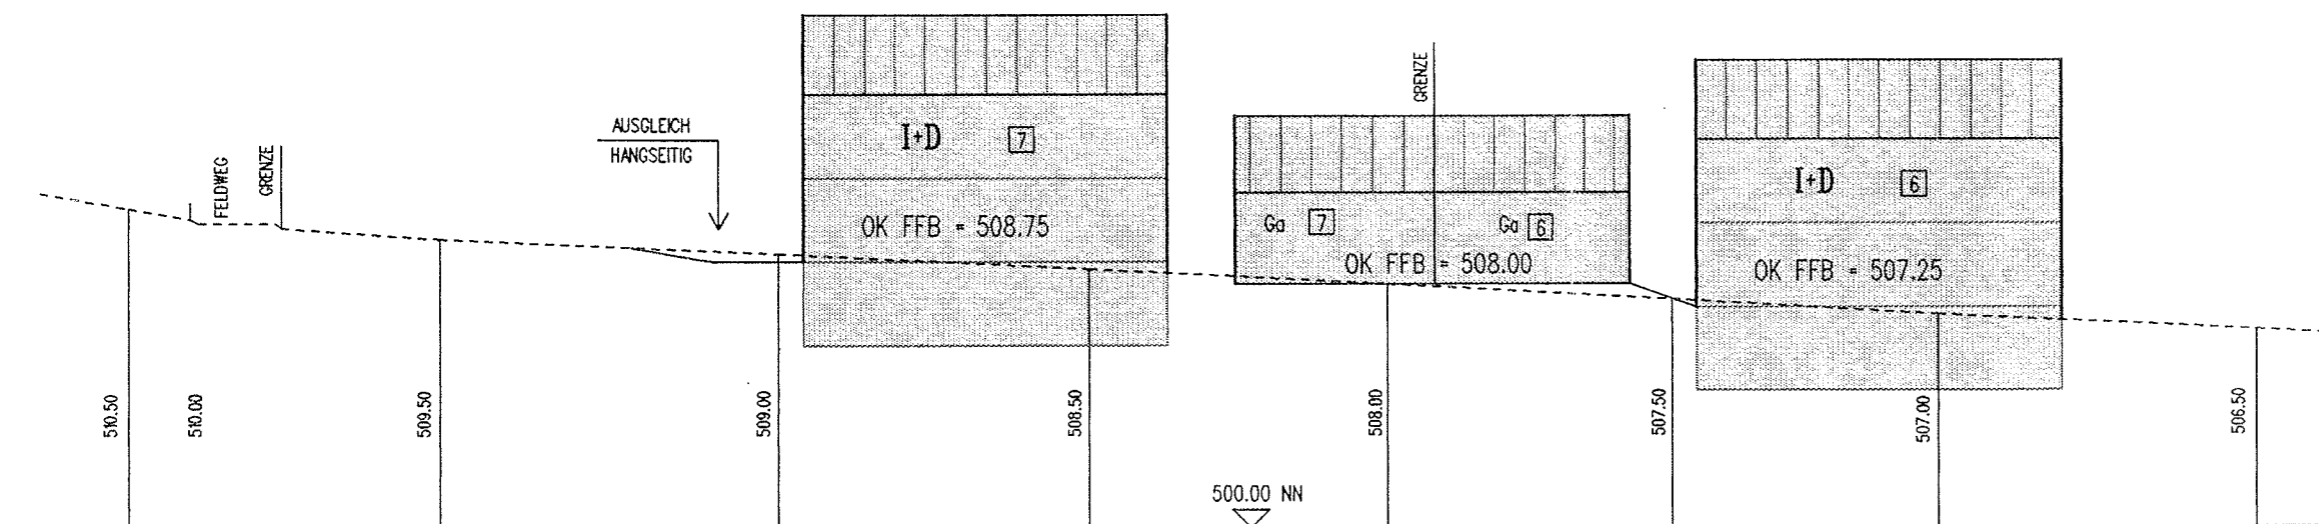

SCHNITT 1 - 1

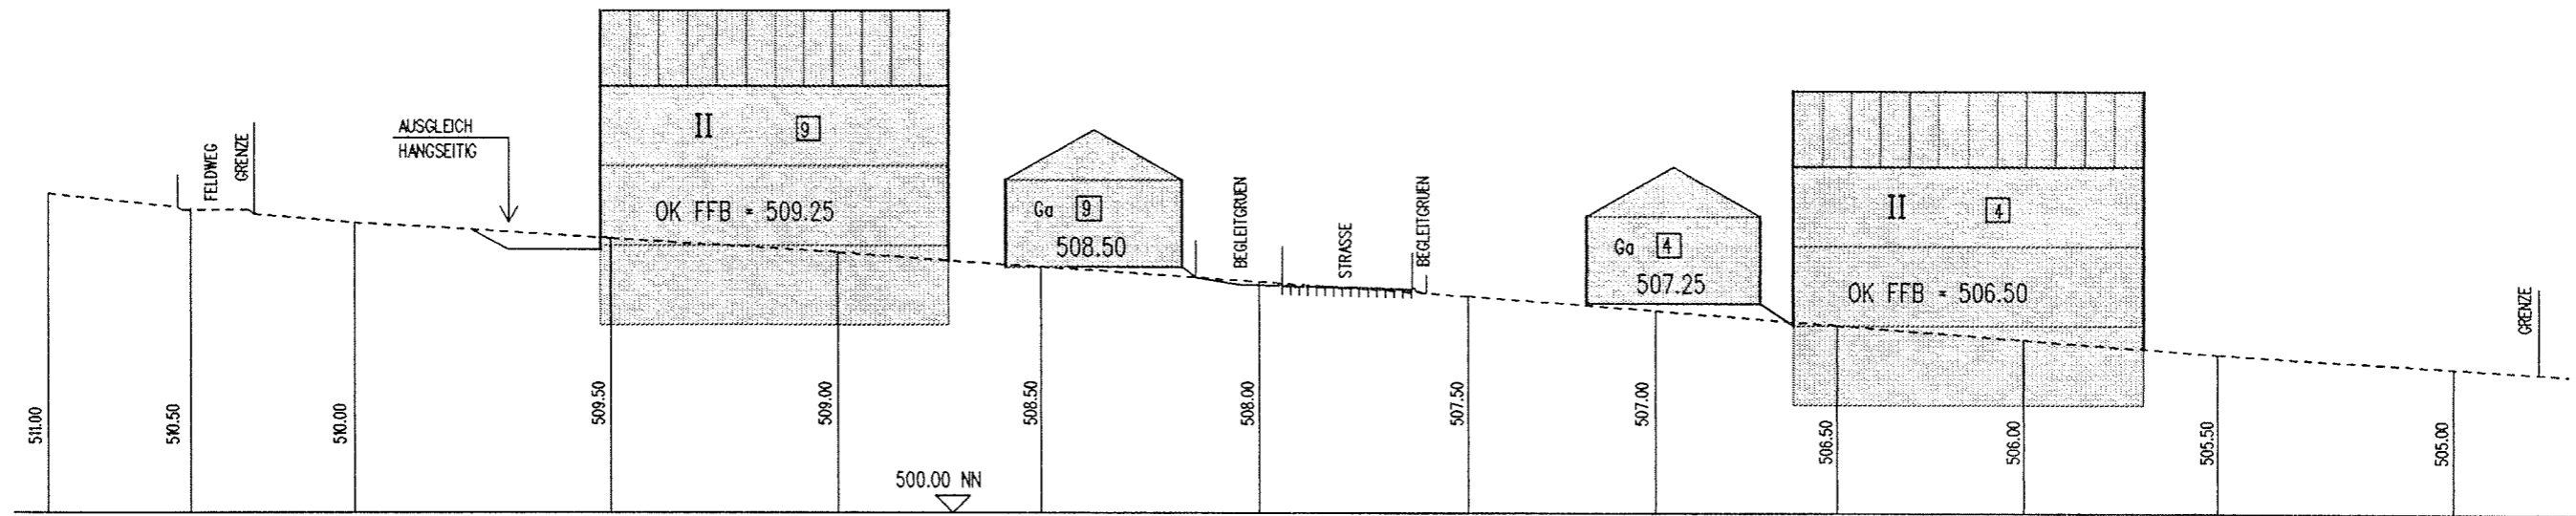


SCHNITT 3 - 3

LEGENDE :

- NATUERLICHER GELAENDEVERLAUF
- GEPLANTER BAUKOERPER
- TTTTTTTT STRASSE (OEFFENTL. ERSCHLIESSUNG)

PRUEFUNG UND GGF. ANPASSUNG
ERFORDERLICH NACH VORLAGE
DER STRASSENAUSBAU - HOEHENPLAENE

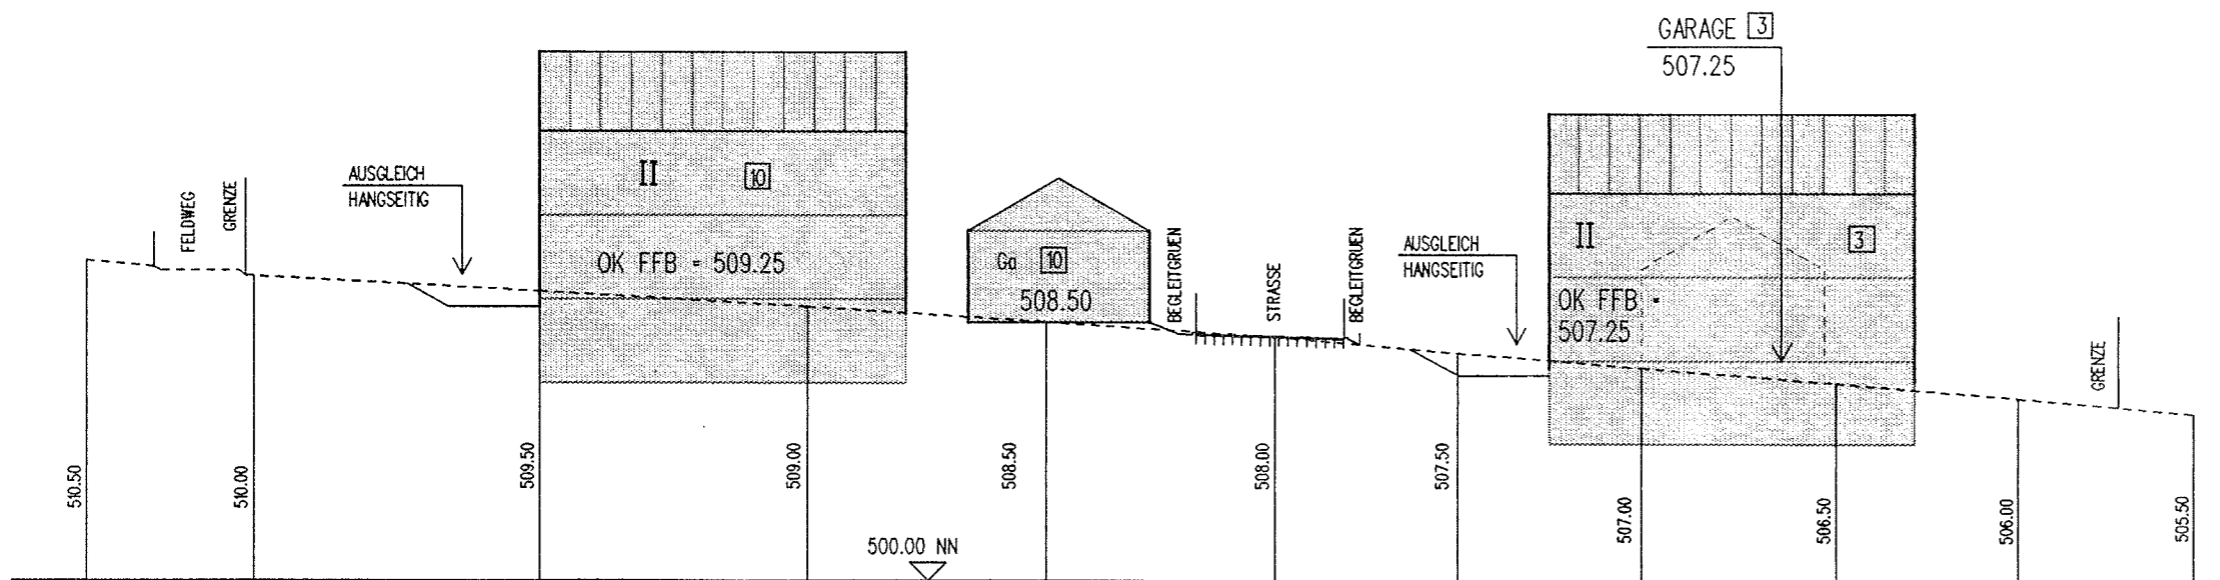

SCHNITT 4 - 4

HOEHENPLAN-NR. 2

GEMEINDE RECHTMEHRING

LANDKREIS MUEHLDOERF a. INN

AUFSTELLUNG DES BEBAUUNGSPLANES

" MEHRINGER FELD "

M 1 : 250

(SCHNITTE 3 + 4)

FERTIGUNGSDATEN:

| | | | | | |
|------------|------|------------|-----------|----|------------|
| VORENTWURF | AM | 23.12.2002 | ENTWURF | AM | 26.03.2003 |
| | ge'd | 20.02.2003 | GEAENDERT | AM | 21.07.2003 |
| | | | | | 29.10.2003 |

PLANFERTIGER

ARCHITEKT - DIPL.- ING. FH
TH. SCHWARZENBOECK
HERZOG - ALBRECHT - STRASSE 6
8 4 4 19 SCHW INDEGG
TEL : 08082 / 94206 - FAX: 94207
e-mail: th-schwarzenboeck@gmx.de

