
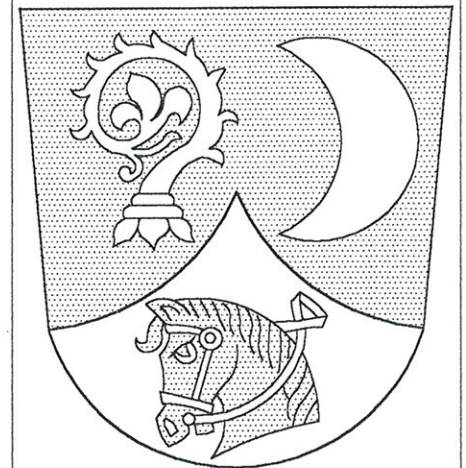


# BEBAUUNGSPLAN

M = 1 : 1000

"RECHTMEHRING WEST"  
"NELKENSTRASSE"

1. ÄNDERUNG

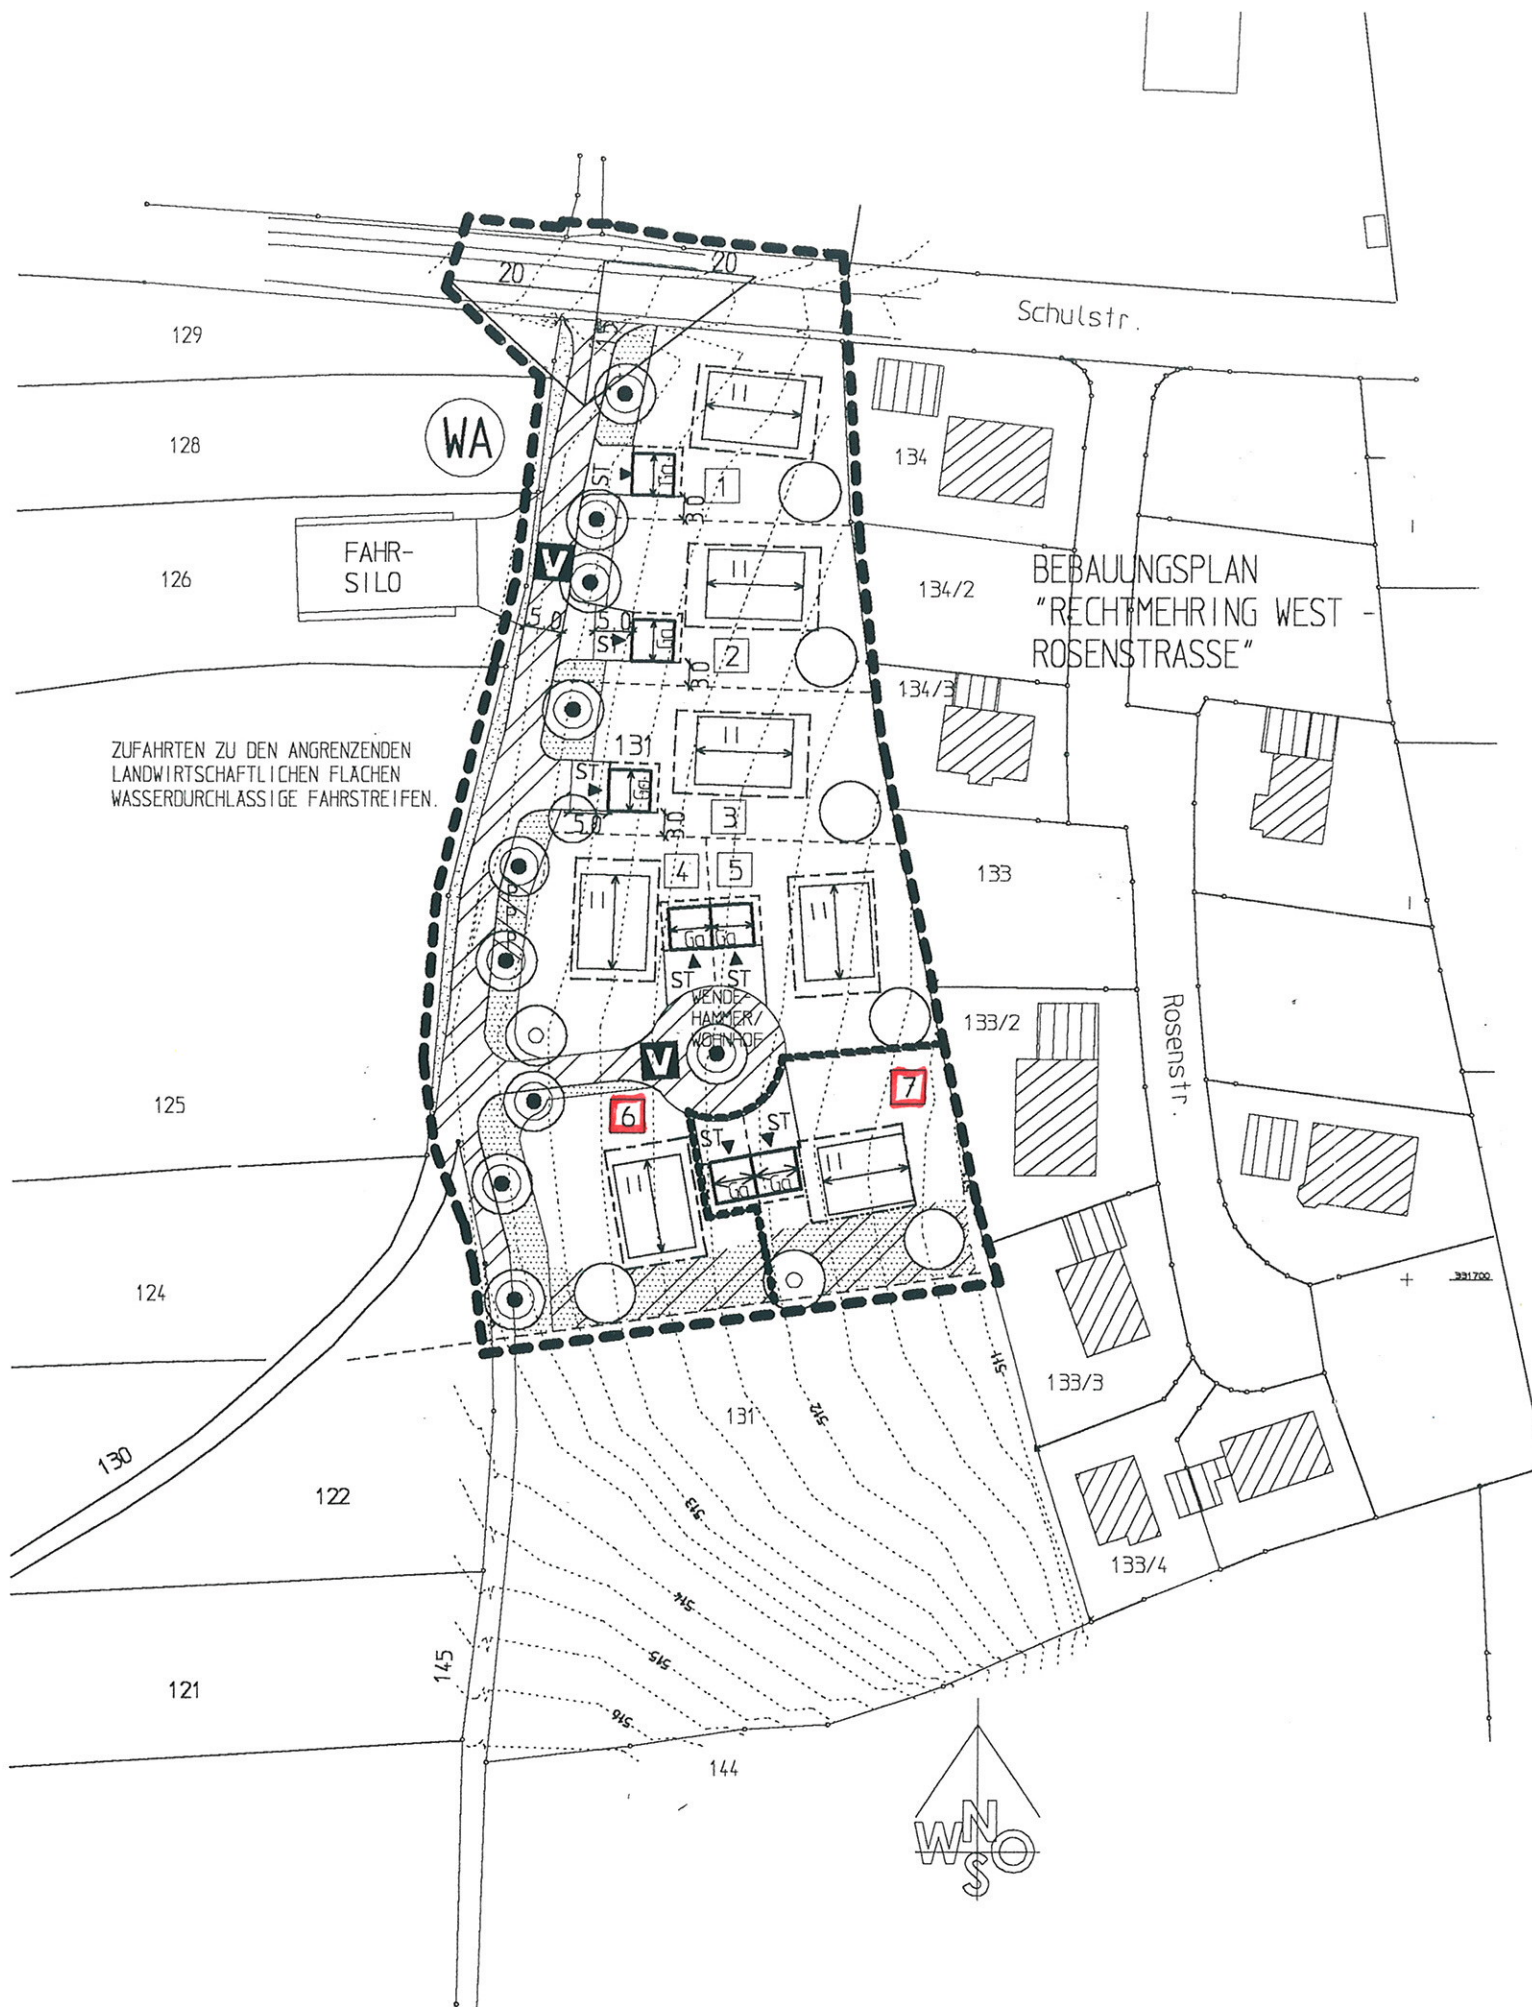

1. Änderung 11.02.2002

*A. Maier*

	ARCHITEKT DIPL.ING.FH
	ANDREAS MAIER STIERBERG 7 84419 OBERTAUFKIRCHEN TELEFON: 08082-1612 TELEFAX: 08082-5523 MOBIL: 0171 6116779 MAIL: architekt.maier@gmx.de