


Planungsbüro Bauleitungen
 Huber Gerd / Bernreiter Josef
 GdM/B
 Mühldorfer Str. 21 / 82419 Schwindegg
 Tel. 08082/943153 Fax: 08082/94315

Maitenbeth

Gde. und Gmk. Maitenbeth

Föhrenweg
 unbefestigt

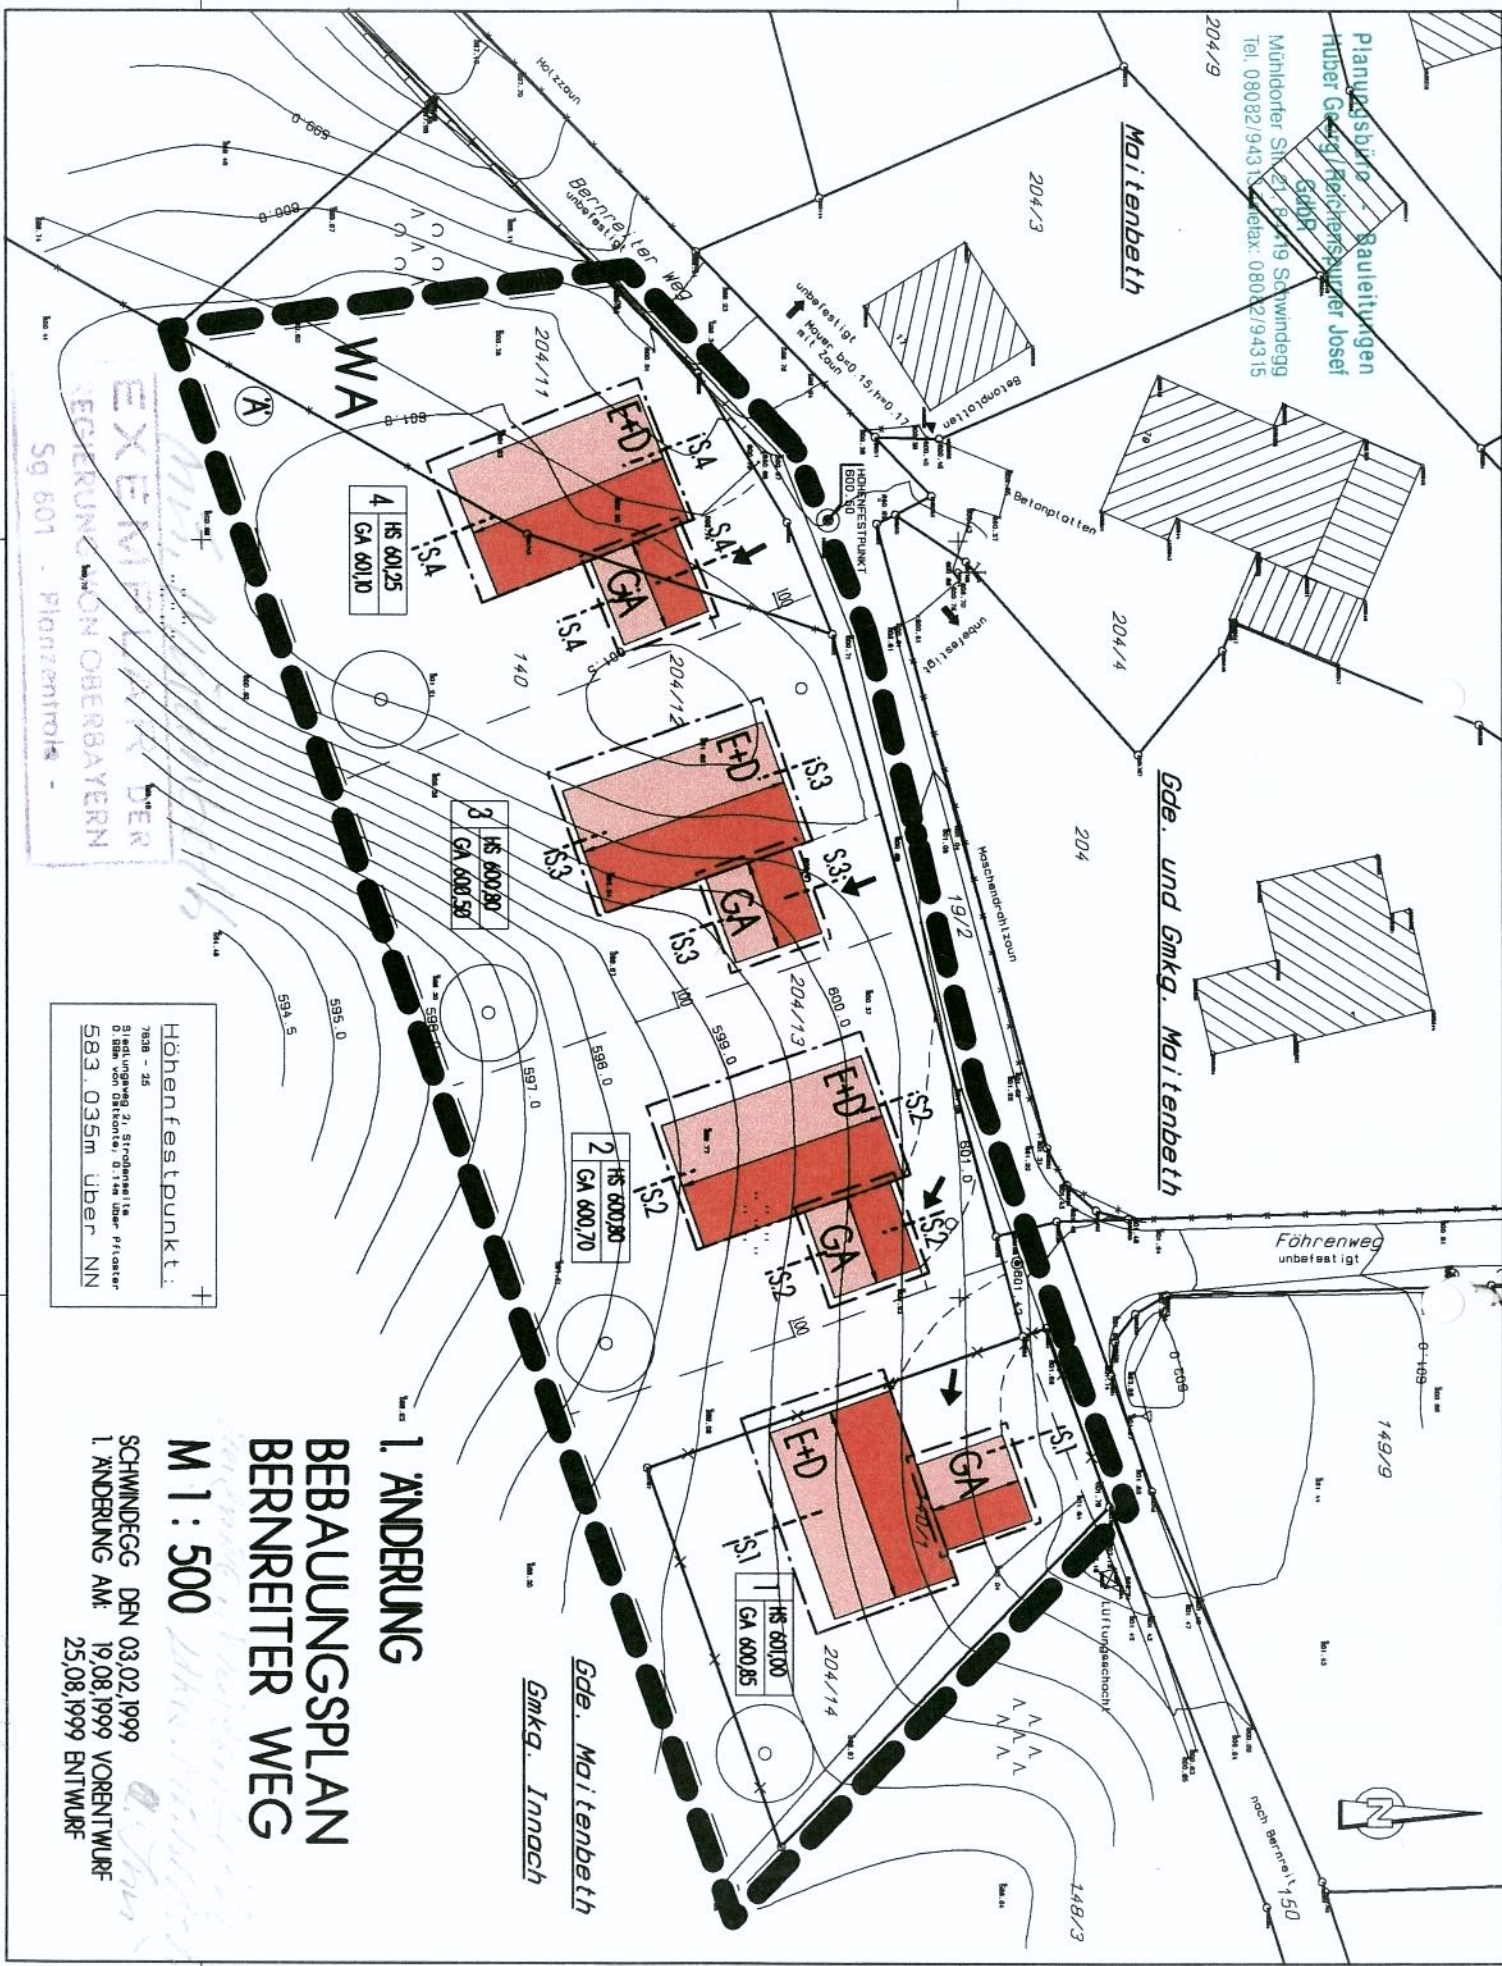

1. ÄNDERUNG

**BEBAUUNGSPLAN
 BERNREITER WEG**

M 1 : 500

SCHWINDEGG DEN 03.02.1999
 1. ÄNDERUNG AM: 19.08.1999 VORENTWURF
 25.08.1999 ENTWURF

Höhenfestpunkt:
 7638 - 25
 0 BILDUNGSPUNKT 2. STADTBAUPLAN
 583.035m über NN

EXEMPLAR DER
 BEGUTACHTUNG OBERBAYERN
 Sg 601 - Planzentrale