


**VORENTWURF M 1:500**  
**BEBAUUNGSPLAN**  
**BERNREITER WEG**

Planungsbüro - Bauleitungen  
 Huber Georg / Reichenspurner Josef  
 GdBR  
 Mühldorfer Str. 21, 84419 Schwindegg  
 Tel. 08082/94313 Telefax: 08082/94315

SCHWINDEGG DEN 03,02,1999

Höhenfestpunkt:  
 7838 - 25  
 Siedlungsweg 2, Straßenseite  
 0,98m von Ostkante, 0,14m über Pfloster  
 583,035m über NN

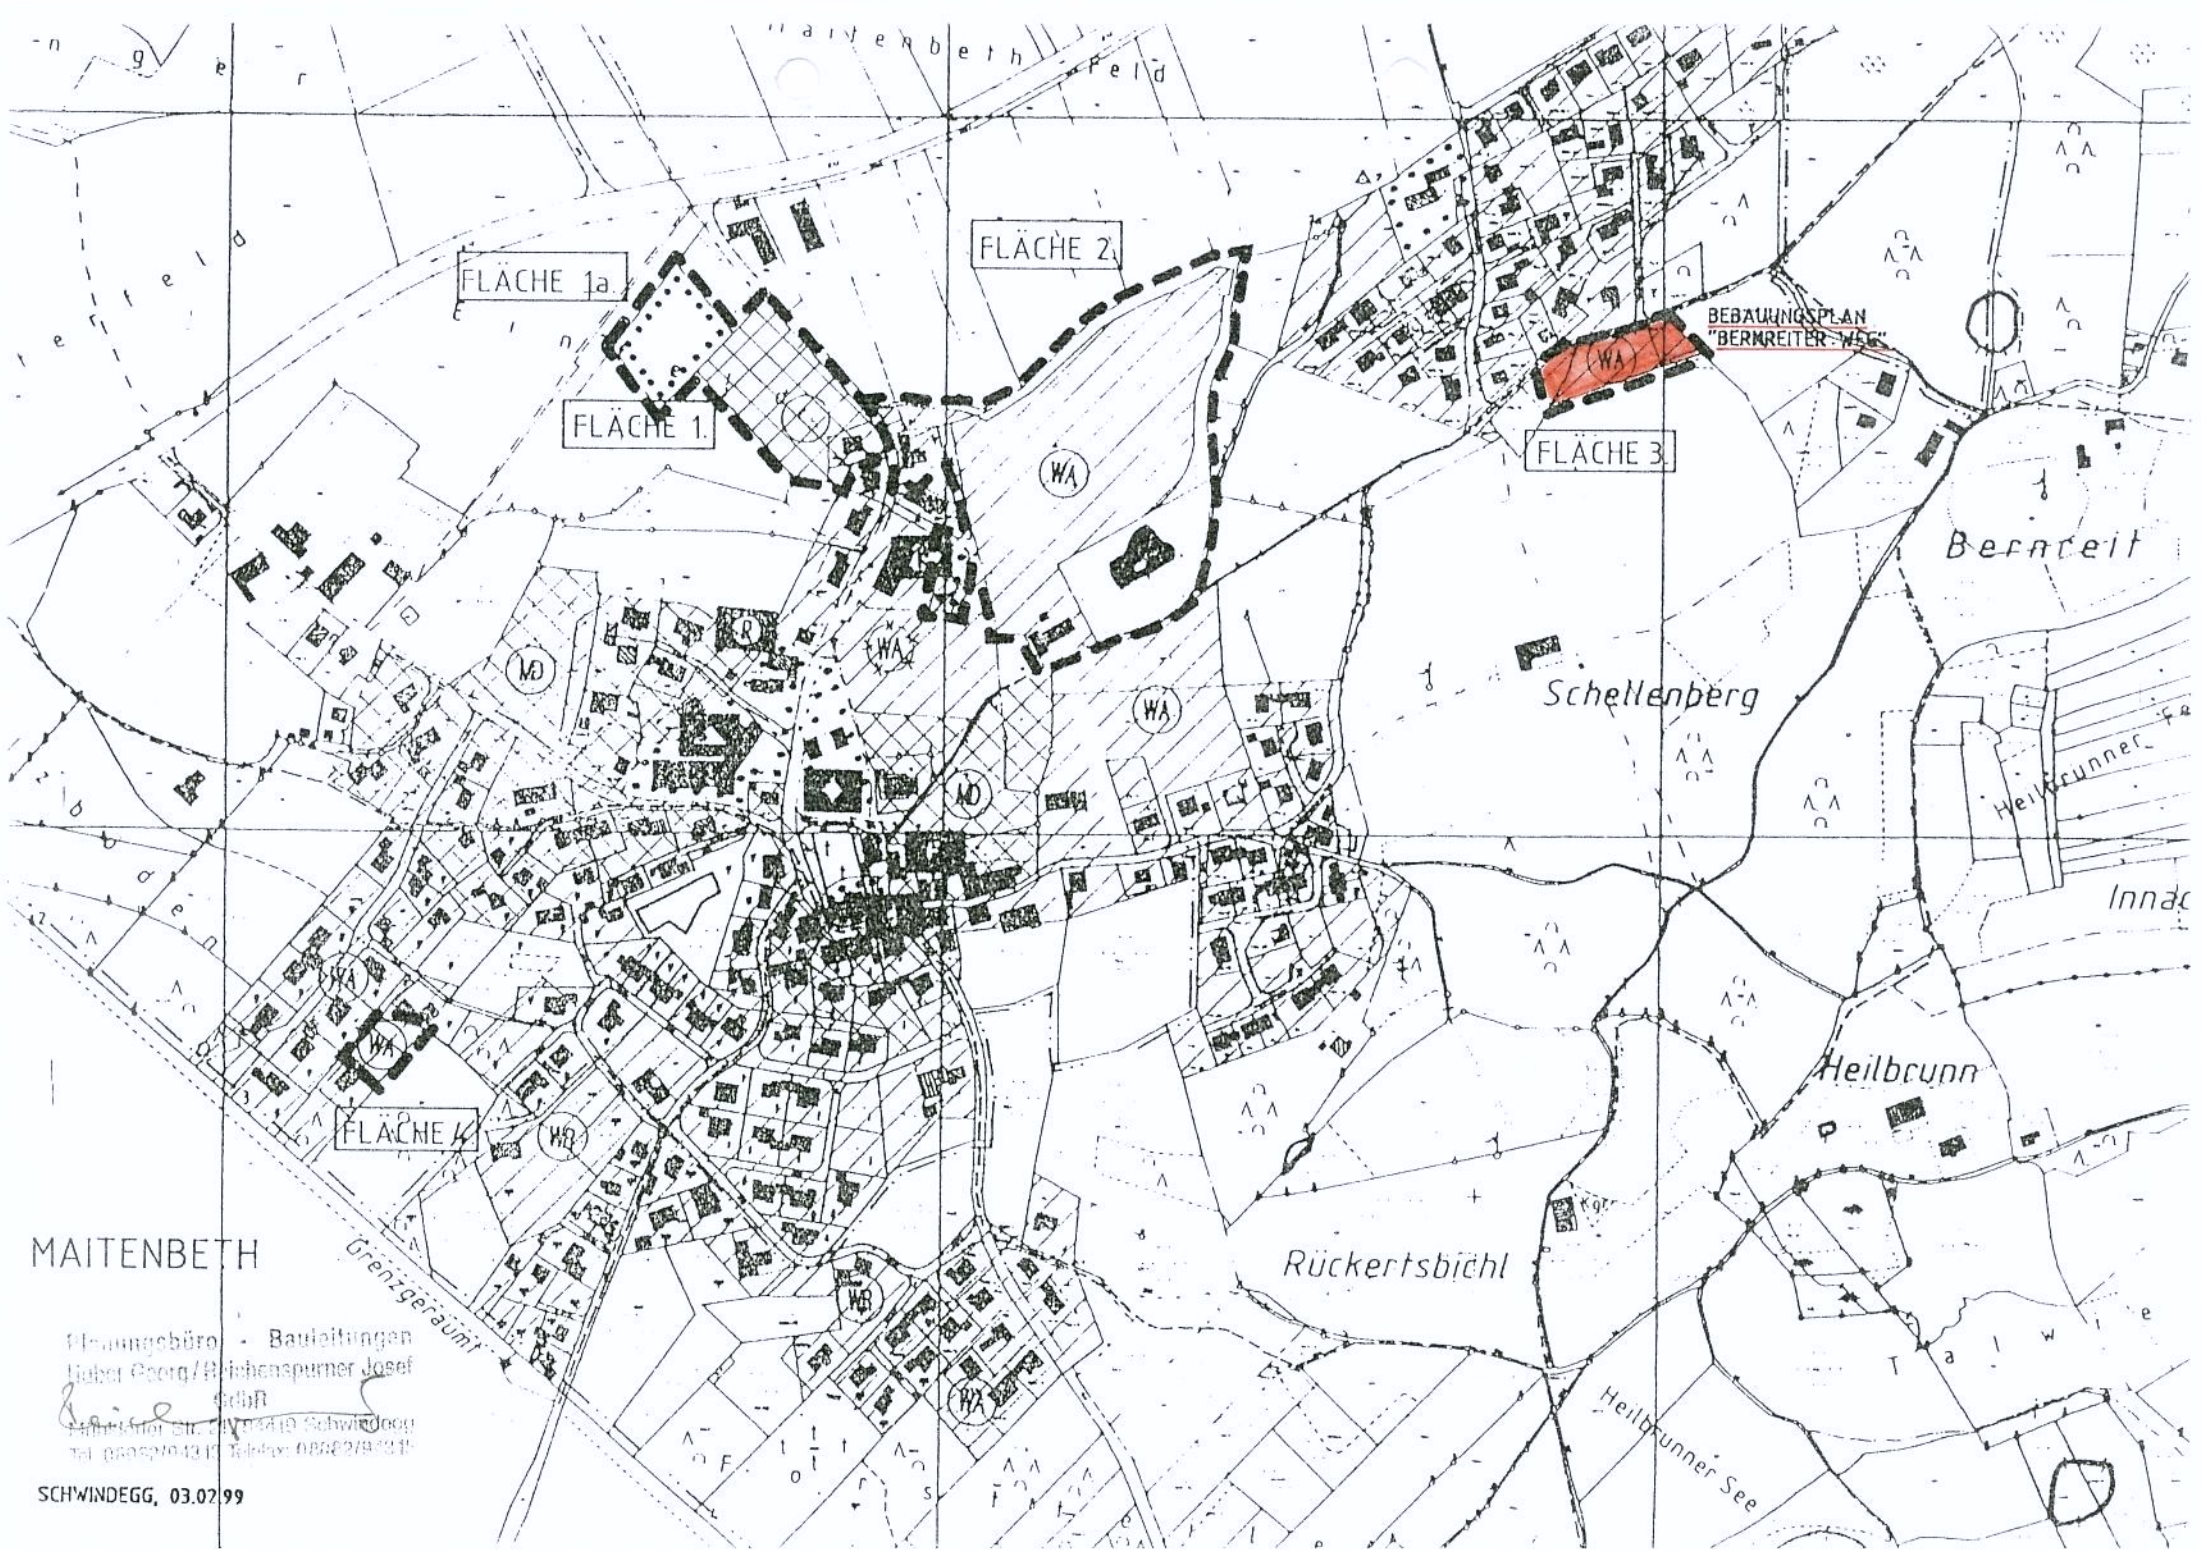

MAITENBETH

Planungsbüro - Bauleitungen  
 Huber Georg / Reichenspurner Josef  
 GdBR  
 Mühldorfer Str. 21, 84419 Schwindegg  
 Tel. 08082/94313 Telefax: 08082/94315  
 SCHWINDEGG, 03.02.99