


GEMEINDE RECHTMEHRING BEBAUUNGSPLAN "HOMBERGERSTRASSE"

Plandarstellung: B-Plan „HOMBERGERSTRASSE“

ENTWURF

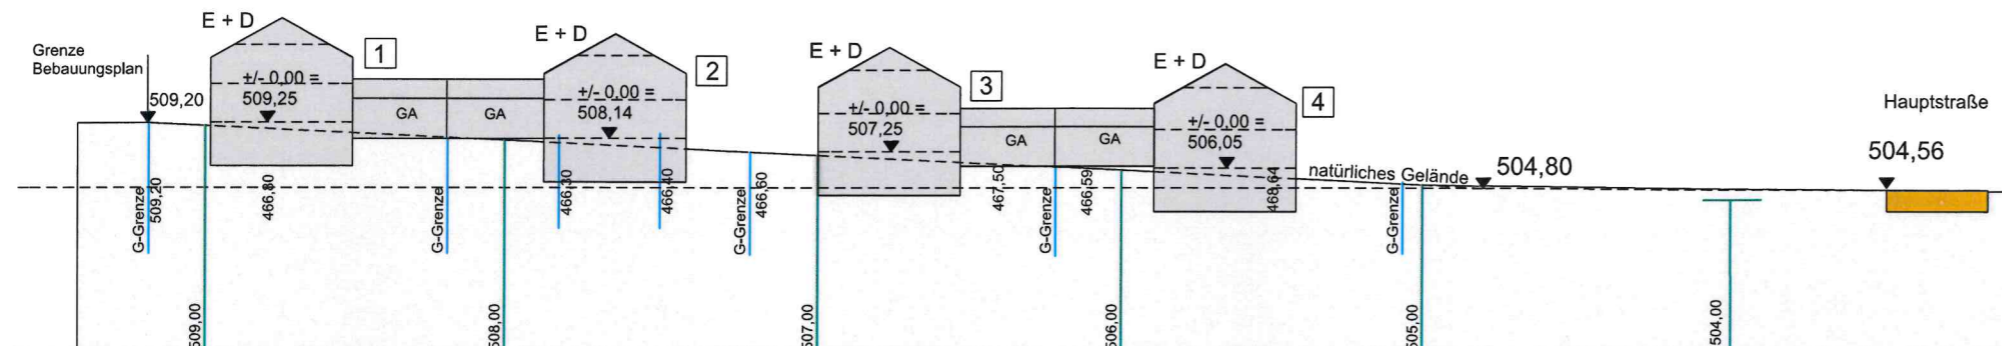

Schemaschnitt 1:500



	ARCHITEKTUR-BÜRO CENTRUM-AURUM	Planinhalt:	Lageplan
		Masstab:	1:1000
		Fertigungsdaten:	
	GUMPOLDING 6 84428 BUCHBACH + 49 (0)8086 1664 + 49 (0)179 8787590 info@centrum-aurum.de www.centrum-aurum.de	Entwurf:	25.08.2021
		Änderung:	23.02.2022
		Satzung:	23.02.2022