

1. ANDERUNG DES BEBAUUNGSPLANES

"GEWERBEGEBIET THAL"

GEMEINDE MATTENBETH, LANDKREIS MÜHLDORF AM INN


FL. NR. 1140 TEILFLACHE

M 1:1000

1124
2

1124
3

1126

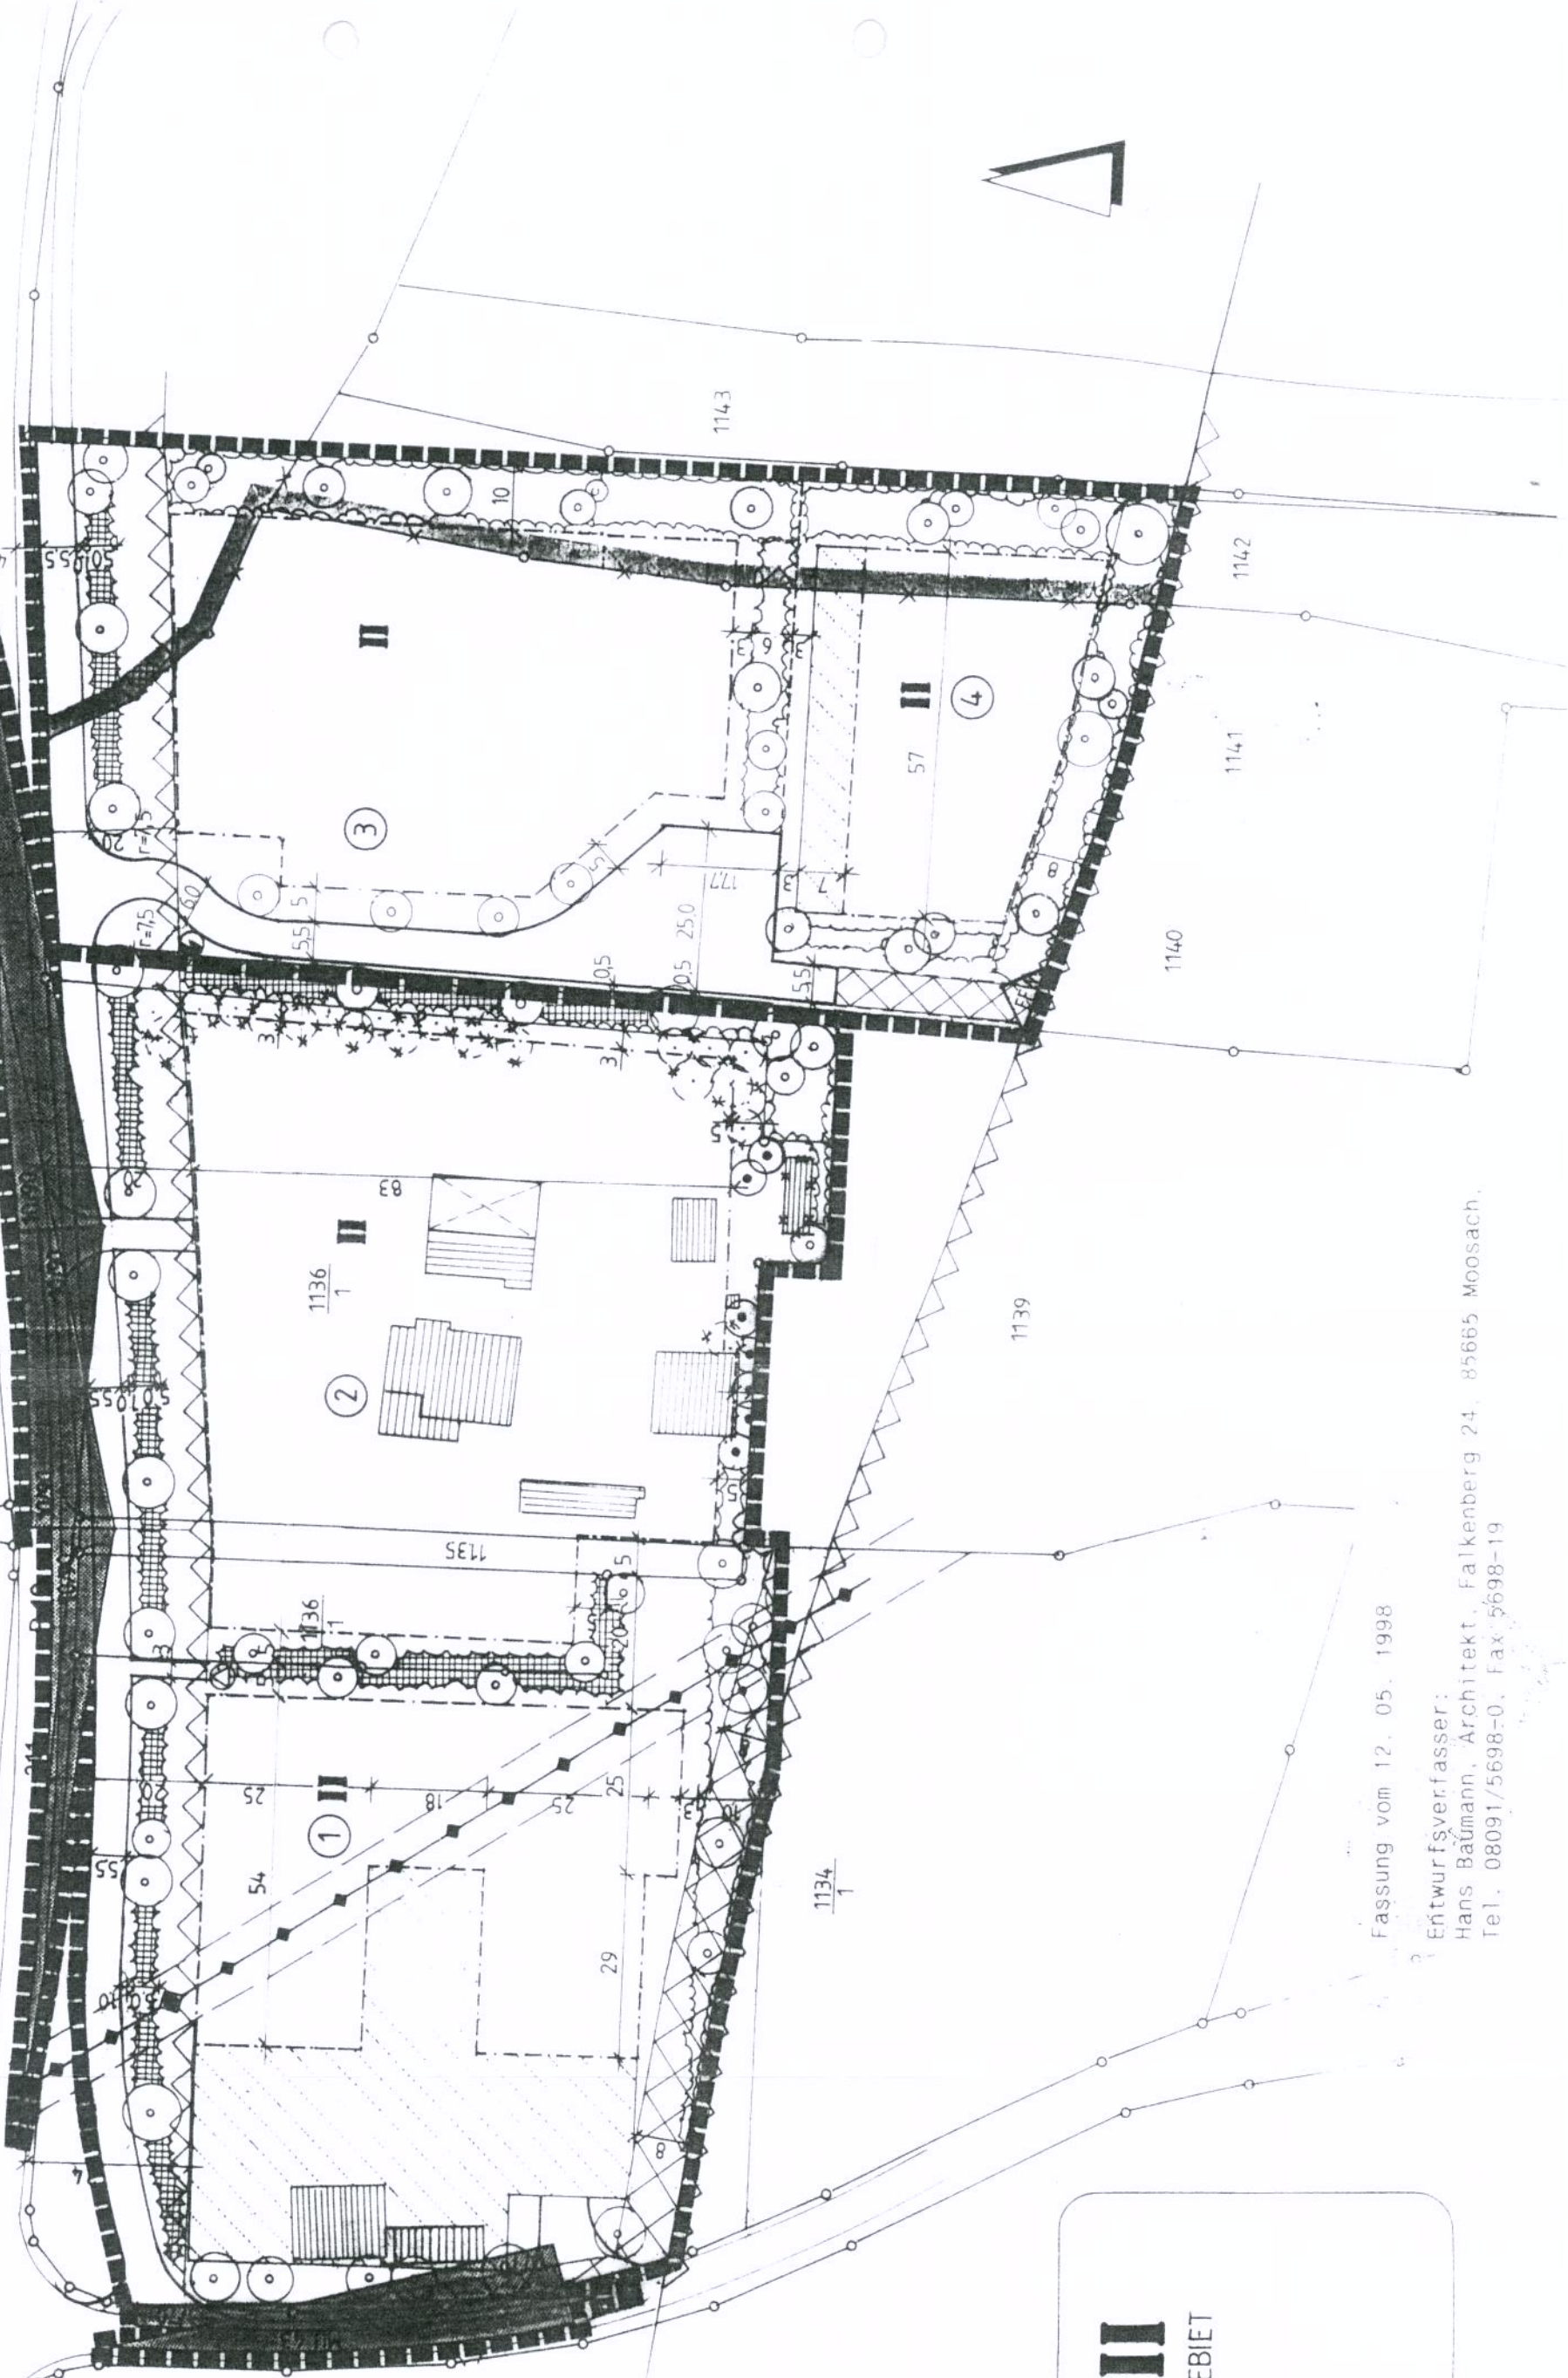

GEB II
GEWERBEGEBIET

GRZ: 045

GFZ: (0,9)

Fassung vom 12. 05. 1998

Entwurfsverfasser:
Hans Bäumann, Architekt, Falkenberg 24, 85665 Moosach,
Tel. 08091/5698-0, Fax 5698-19