


**BEBAUUNGSPLAN 'OTHAL' M 1:1000**  
 MIT INTEGRIERTEM GRÜNUNGSPLAN

FLNRN.: 1134/1T, 1135T, 1136/1T, 1139T, 1140T  
 1141T, 1142T

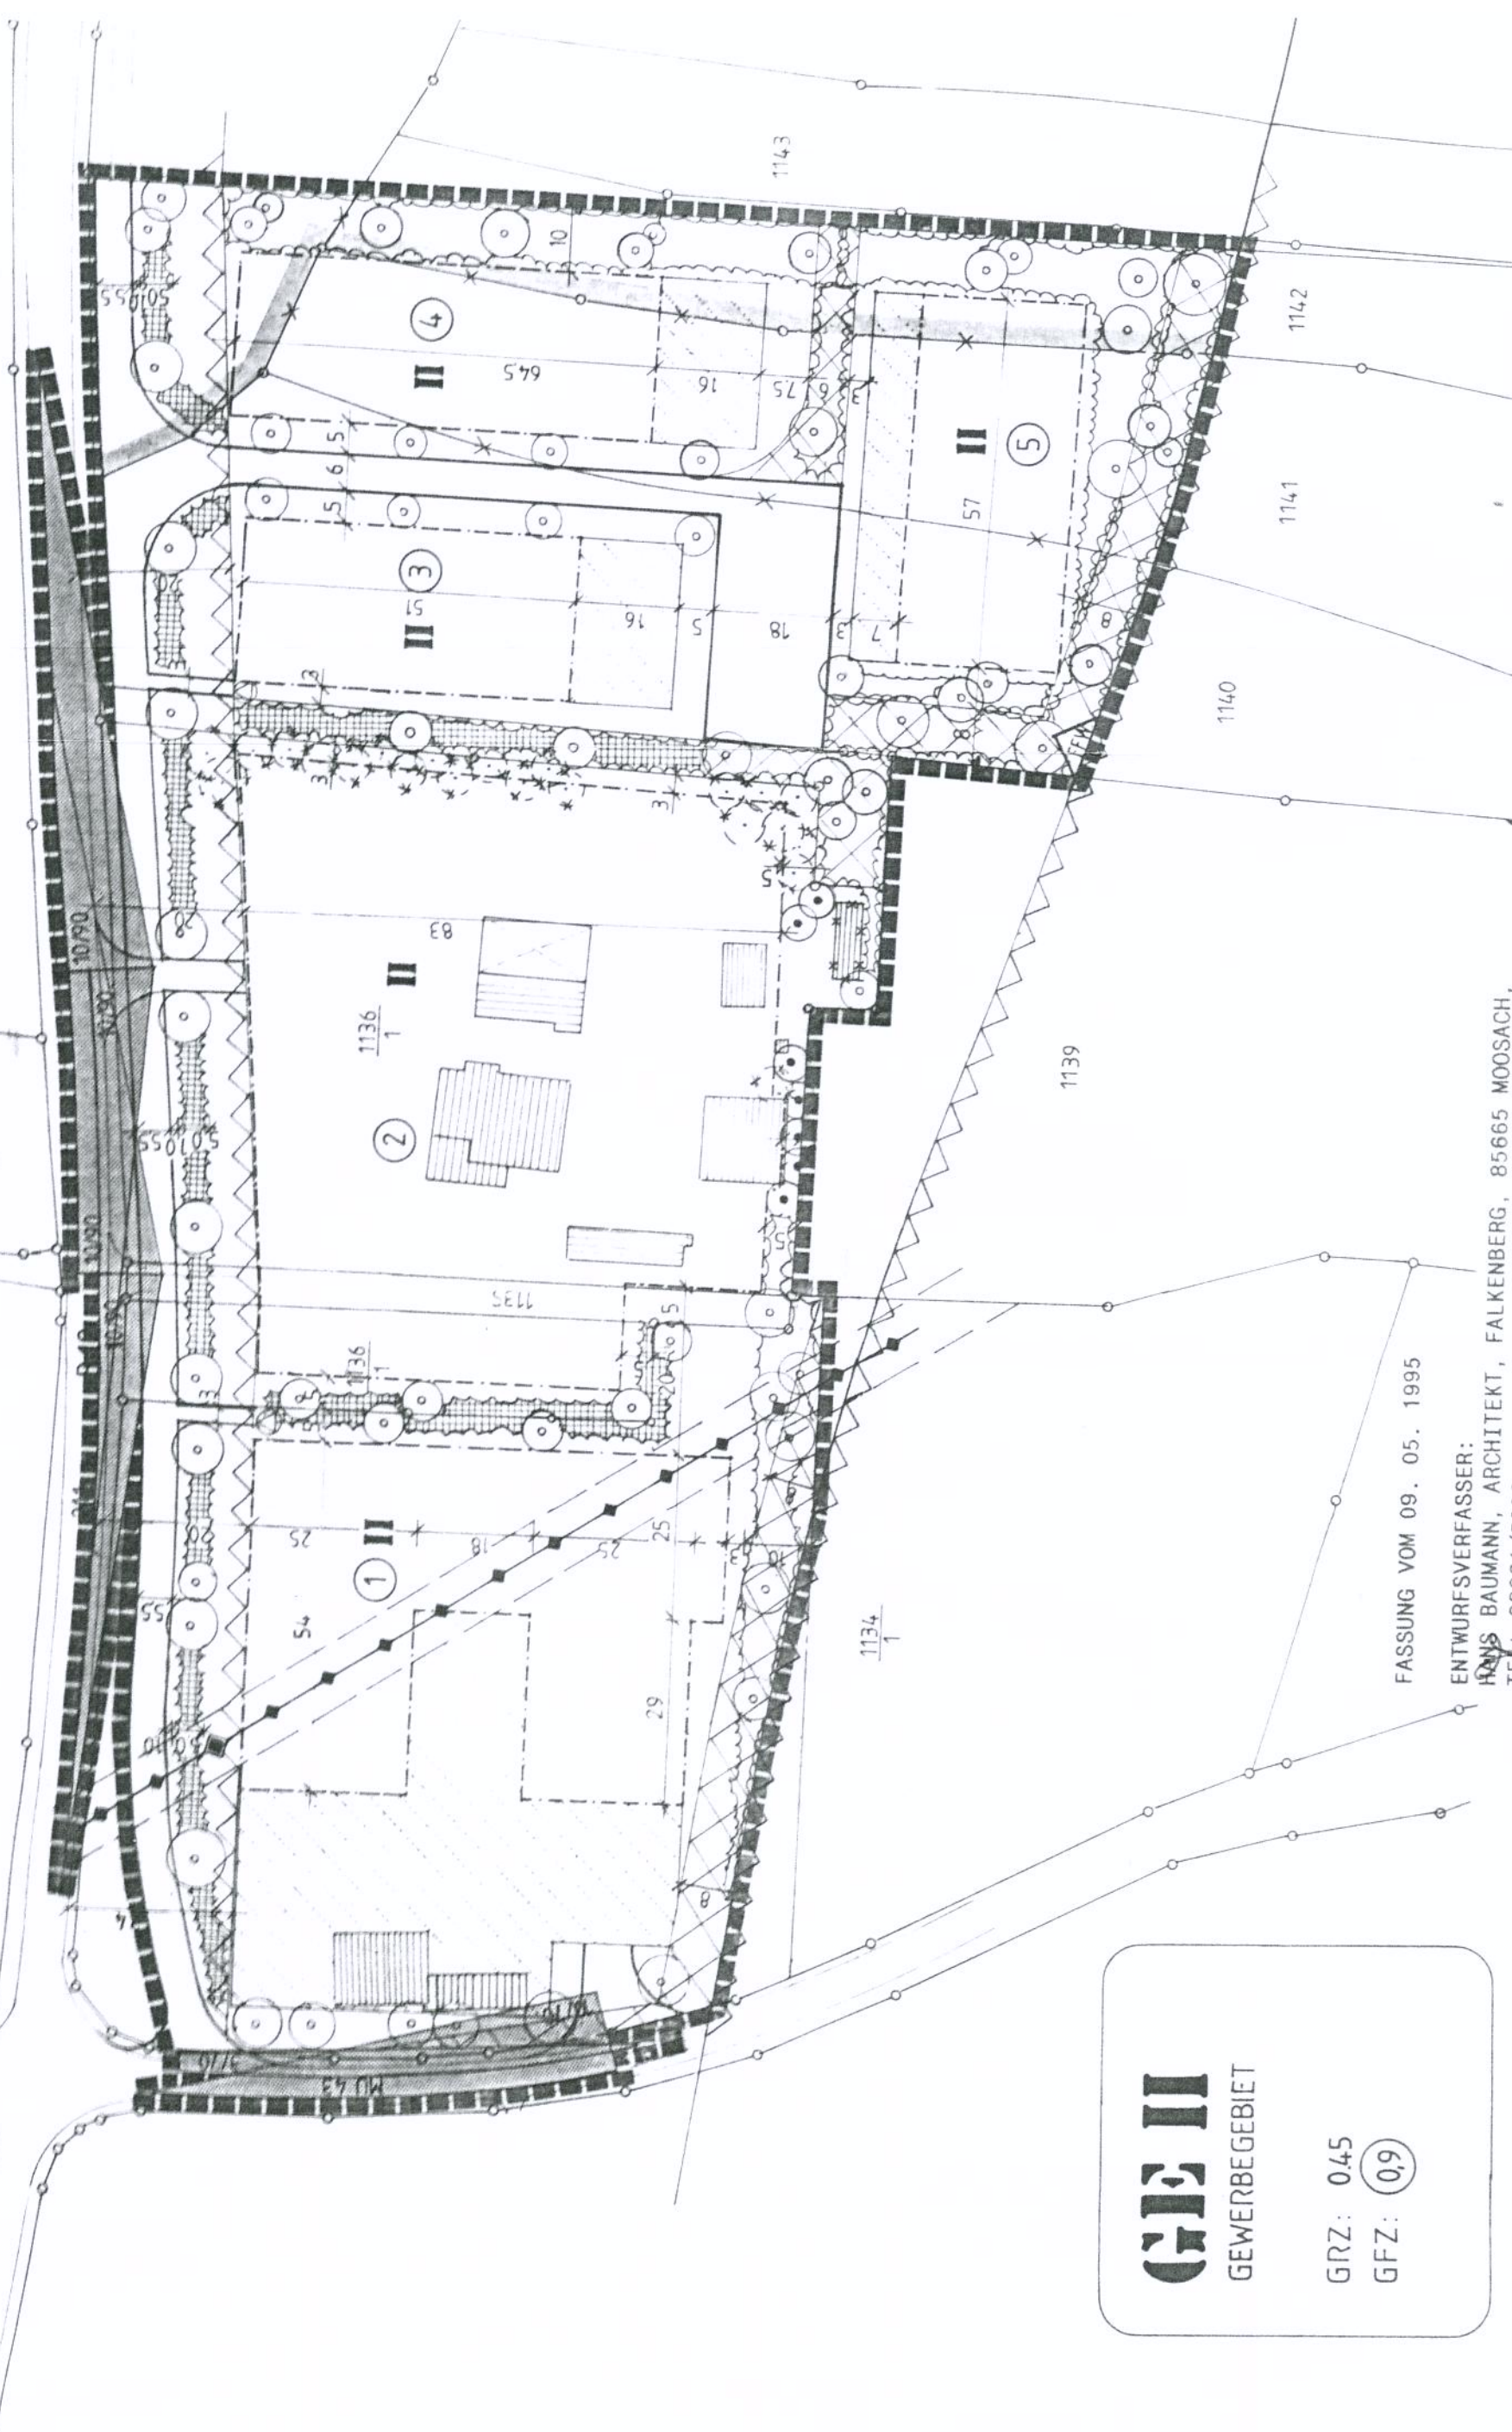

**GEB II**  
 GEWERBEGEBIET

GRZ: 0,45  
 GFZ: 0,9

FASSUNG VOM 09. 05. 1995

ENTWURFSVERFASSER:

HANS BAUMANN, ARCHITEKT, FALKENBERG, 85665 MOOSACH,  
 TEL. 089317800-0 FAX 089317800-1