

Plannummer

16-01 B

Datum

12.02.2008

Projekt

BEBAUUNGSPLAN Gemeinde Maitenbeth Rückertsbichlweg Süd

83558 Maitenbeth, Ortsteil Marsmeier

Planinhalt

Bebauungsplan, Bebauungsvorschlag Höhenschnitt

Maßstab

1:500 @ A2

Status

Entwurfsplan

Vorhabensträger:


Gemeinde Maitenbeth | Bgm. Josef Kirchmaier
Haager Str. 5 | 83558 Maitenbeth
Tel: 08076 - 91660 | www.maitenbeth.de

1. B. FEB. 2008

Handwritten signature

Planer/Ingenieur

Andreas Gilnhammer, Architekt Dipl.-Ing. (FH)
Brandstätter Str. 11a | 83558 Maitenbeth
Tel: 0170 - 23 86 440 | andreas@gilnhammer.de

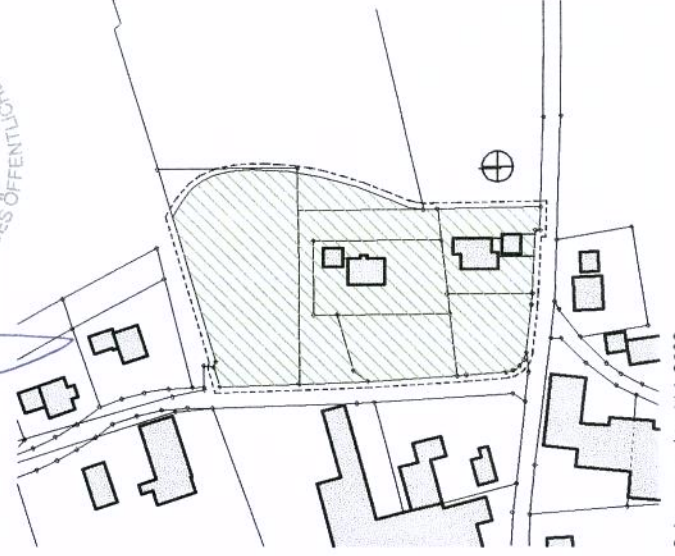

Bebauungsgeber: M 1:2500

ENTWURFSPLAN

