


GEMEINDE RECHTMEHRING
LANDKREIS MÜHLendorf AM INN

BEBAUUNGSPLAN

M = 1 : 1000


"RECHTMEHRING WEST"
"NELKENSTRASSE"

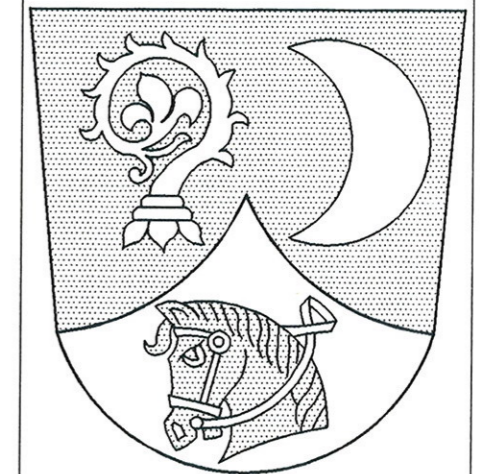

Vorentwurf 04. Sept. 2000
Entwurf 22. Sept. 2000
Anderung 02. Okt. 2000
Anderung
Fassung

A. Maier

	ARCHITEKT DIPL. ING. FH
	ANDREAS MAIER STIERBERG 7 84419 OBERTAUFKIRCHEN
TELEFON: 08082-1612 TELEFAX: 08082-5523 MOBIL : 0171 611 677 9 MAIL: architekt.maier@gmx.de	

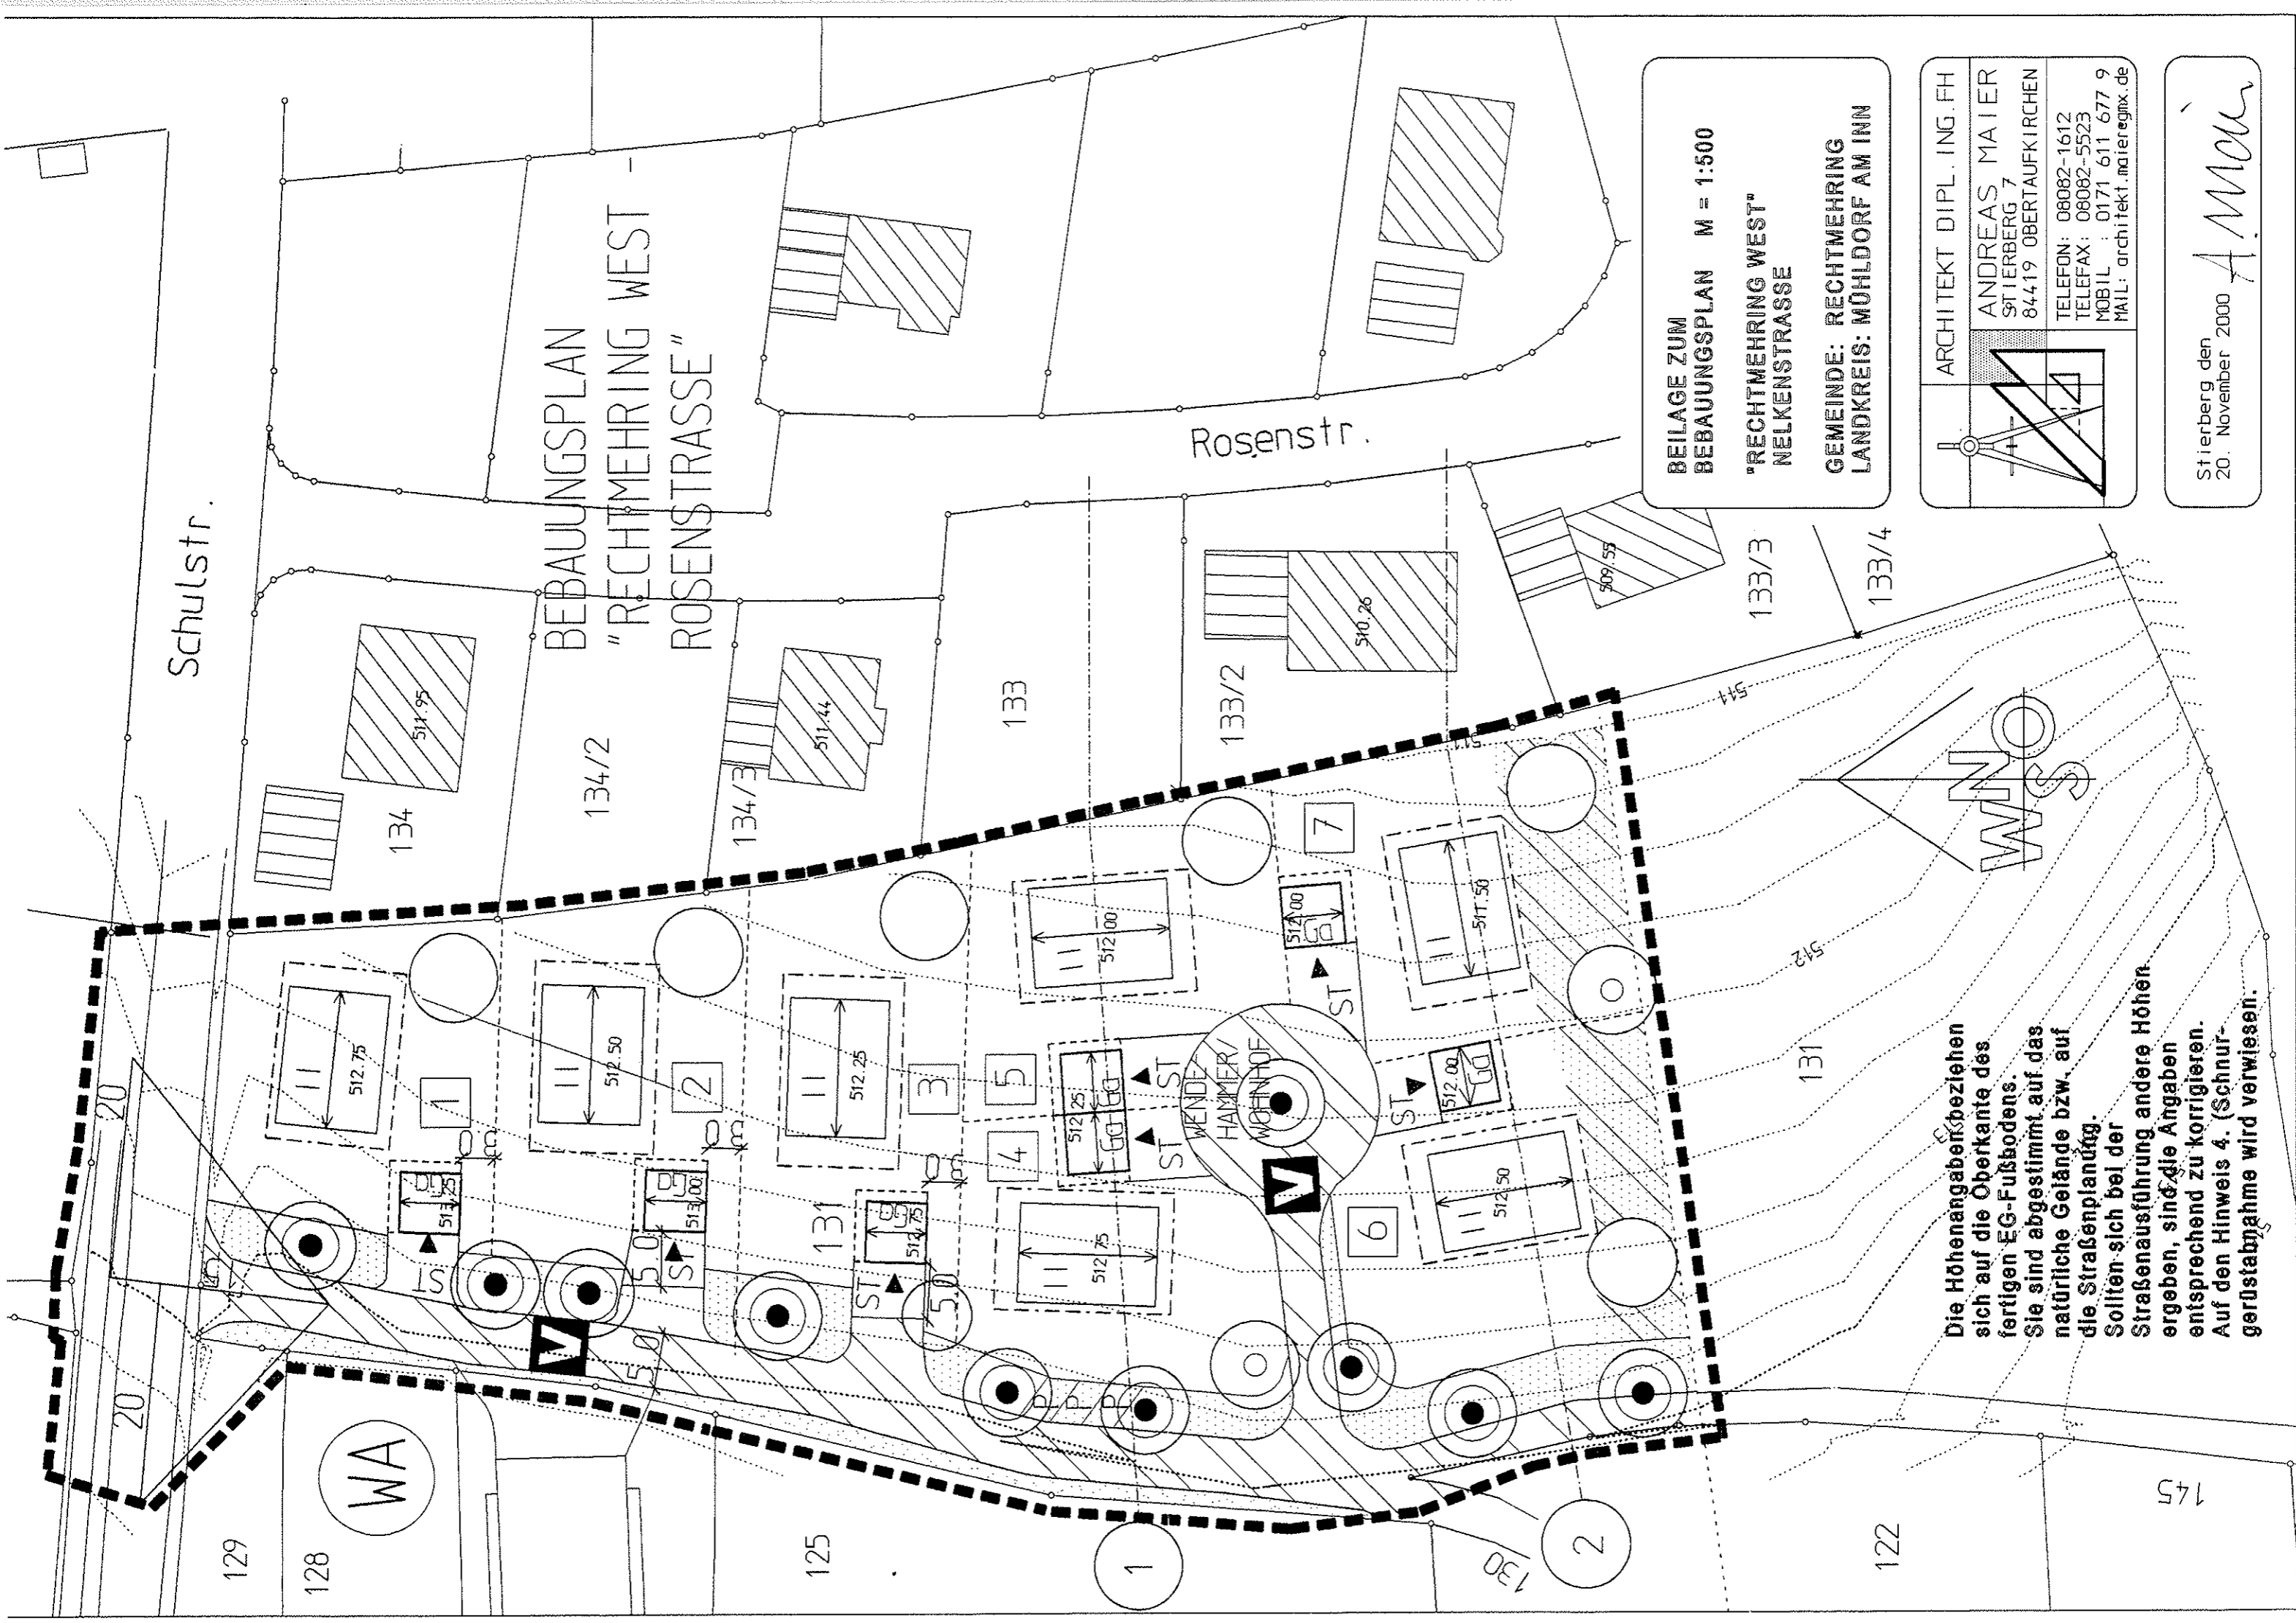

Schulstr.


BEBAUUNGSPLAN
"RECHTMEHRING WEST -
ROSENSTRASSE"

Rosenstr.

BEILAGE ZUM
BEBAUUNGSPLAN M = 1:500
"RECHTMEHRING WEST"
NELKENSTRASSE
GEMEINDE: RECHTMEHRING
LANDKREIS: MÜHLDORF AM INN

ARCHITEKT DIPL. ING. FH
ANDREAS MAIER
STIERBERG 7
84419 OBERTAUFKIRCHEN
TELEFON: 08082-1612
TELEFAX: 08082-5523
MOBIL : 0171 611 677 9
MAIL: architektur.maier@gmx.de

Stierberg den
20. November 2000
A. Maier

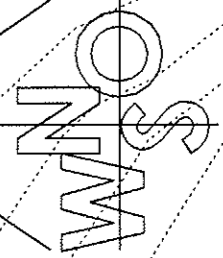

Die Höhenangaben beziehen sich auf die Oberkante des fertigen EG-Fußbodens. Sie sind abgestimmt auf das natürliche Gelände bzw. auf die Straßenplandrigg. Sollten sich bei der Straßenausführung andere Höhen ergeben, sind die Angaben entsprechend zu korrigieren. Auf den Hinweis 4. (Schnurgerüstabnahme wird verwiesen.

WA

WENDE
HAMMER/
WOHNHOF

145