1. Änderung des Bebauungsplanes
Maitenbeth – Ost - Erweiterung

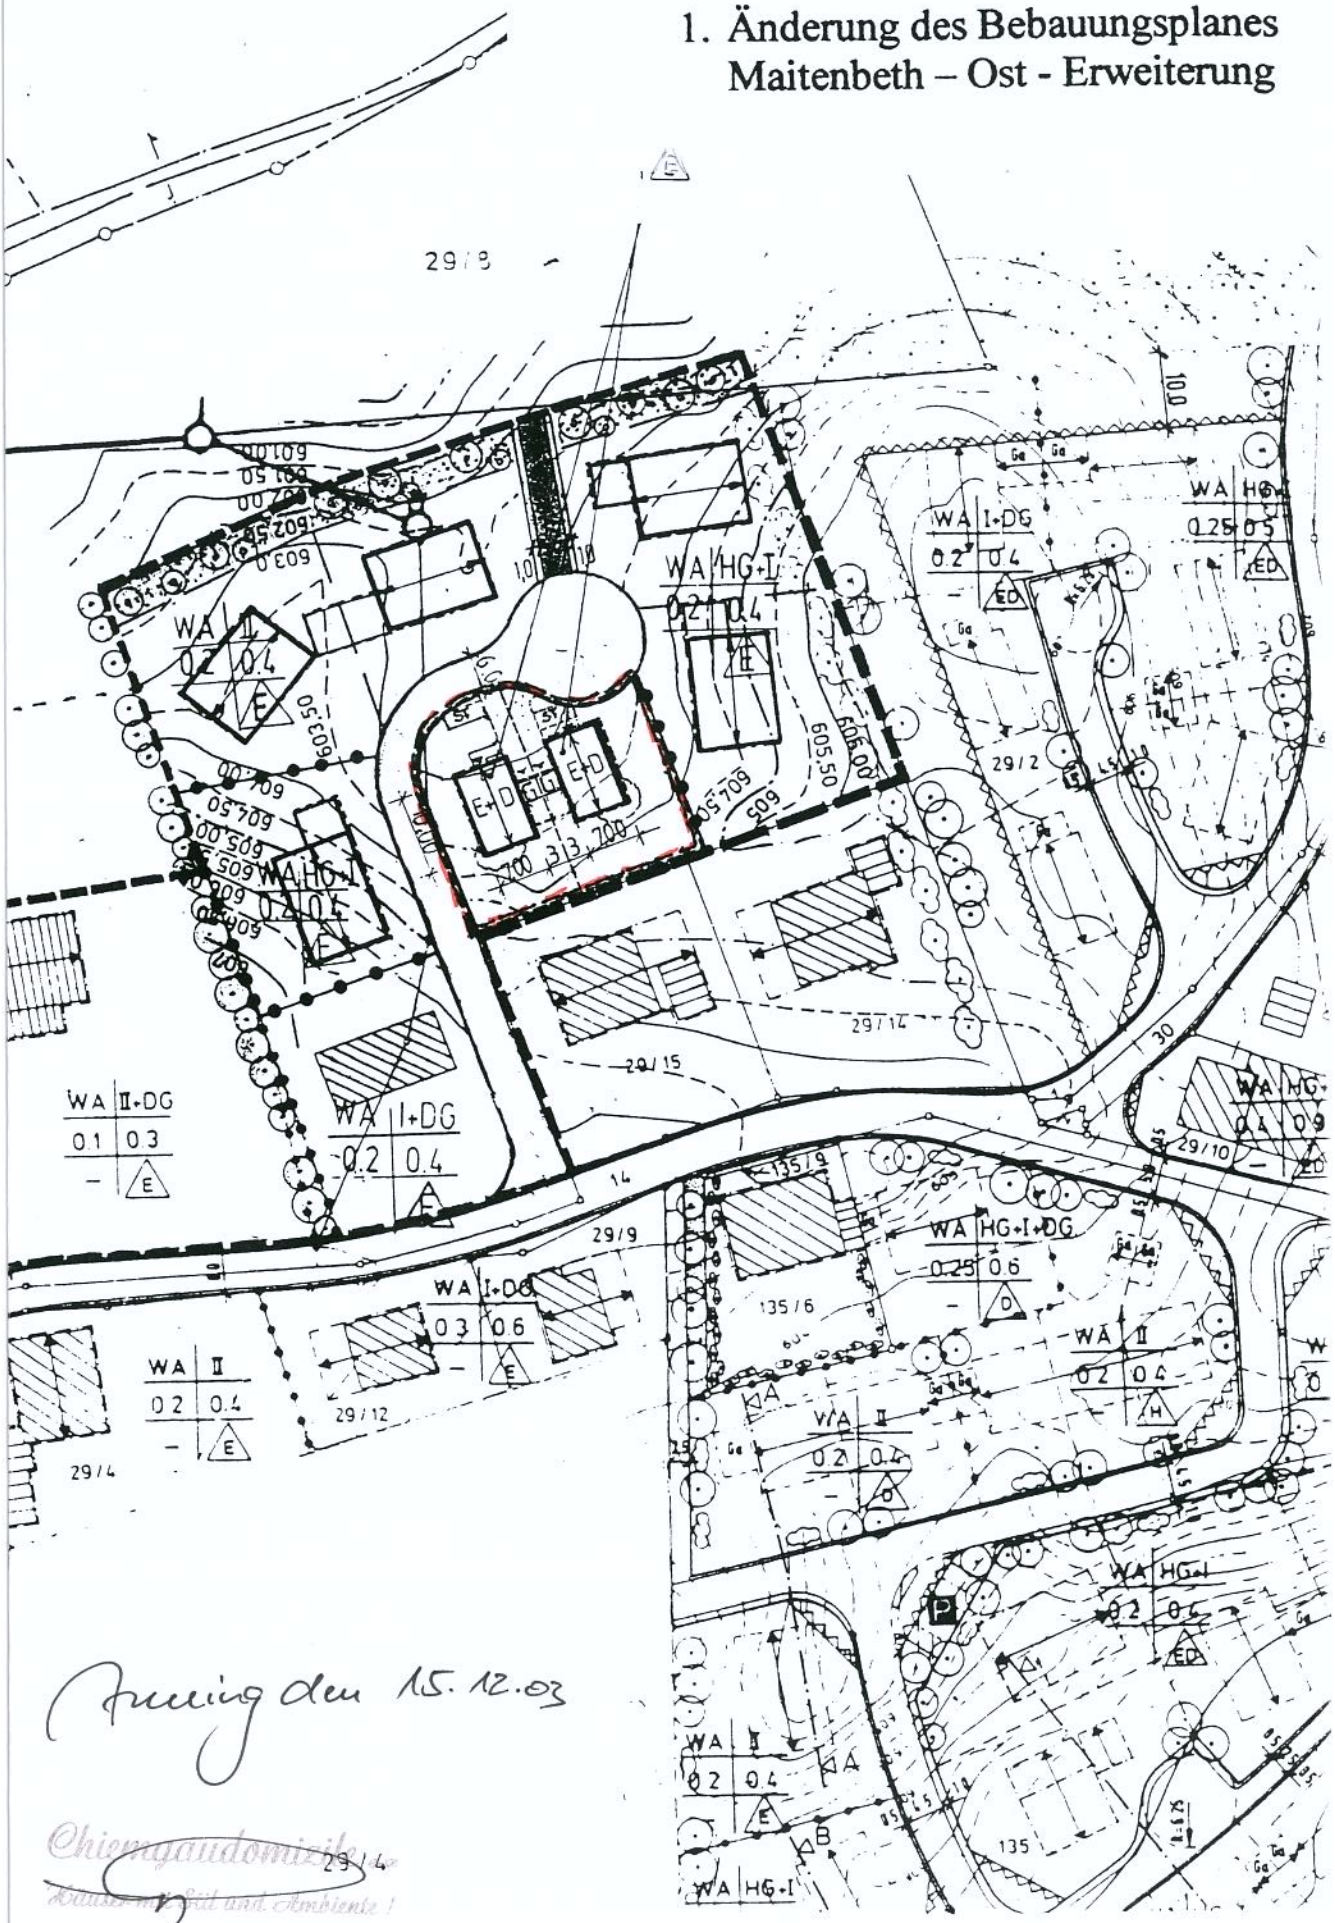

Anning den 15.12.03

Chiemgaudomizil
Anning 11 • 83368 St. Georgen
Tel. 0 86 21 / 97 89 37 • Fax 97 89 39