


PLAN	DATUM	MASSTAB	GEZ	PRJ.-NR.	INDEX
06	03.08.11	1:500	TP	1035	0

Alle Maße sind bei einer Bestellung vor Ort durch den Auftragnehmer zu prüfen. Abweichungen sind dem Architekturbüro unverzüglich mitzuteilen. Die Unterlagen dürfen nur mit vorheriger Genehmigung und schriftlicher Freigabe durch Rainer Hobmaier 3D ARCHITEKT verwendet werden.

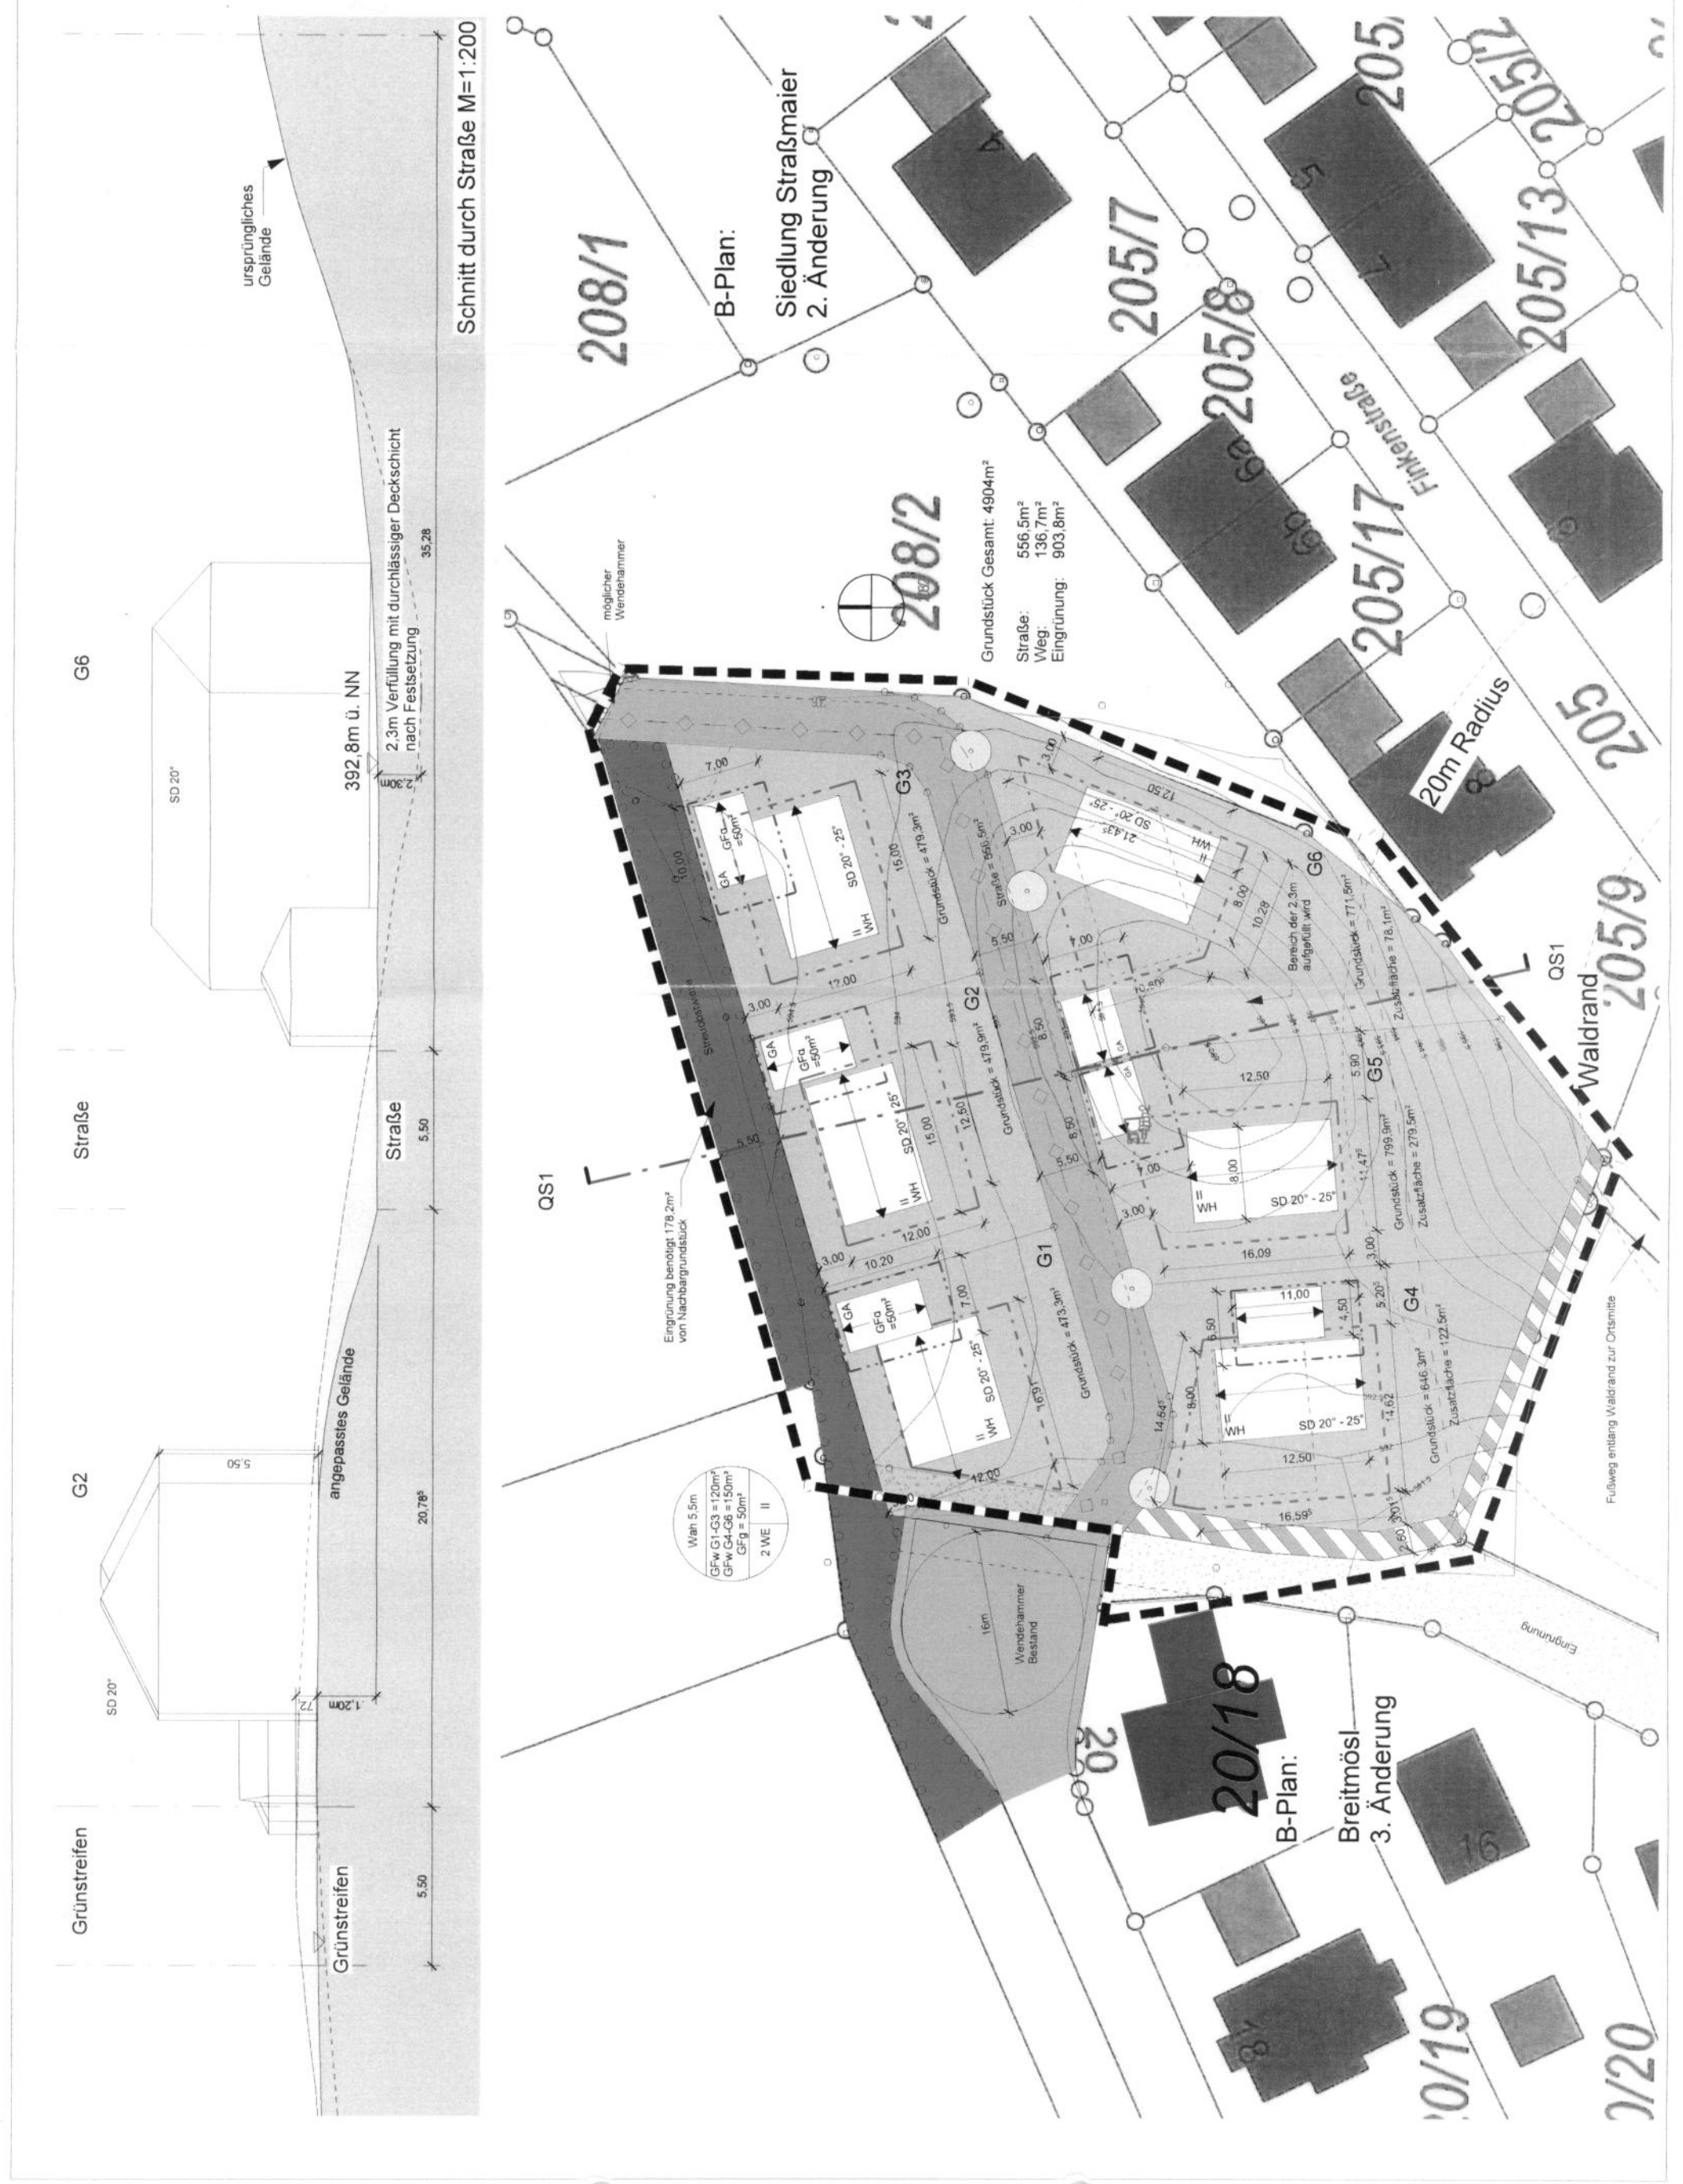

Weite 5,5m
 GFw G1-G3 = 120m²
 GFw G4-G6 = 150m²
 GFg = 50m²
 2 WE II

Grundstück Gesamt: 4904m²
 Straße: 556,5m²
 Weg: 136,7m²
 Eingrünung: 903,8m²

Eingrünung benötigt 178,2m² von Nachbargrundstück

Fußweg entlang Wald und zur Ortsmitte

Schnitt durch Straße M=1:200

ursprüngliches Gelände

392,8m ü. NN

2,3m Verfüllung mit durchlässiger Deckschicht nach Festsetzung

35,28

Straße

20,78°

Grünstreifen

5,50

G6

Straße

G2

Grünstreifen

16m

Wendehammer Bestand

16,91

Grundstück = 473,3m²

12,00

Grundstück = 479,9m²

15,00

Grundstück = 479,3m²

12,50


12,50

Grundstück = 771,5m²

12,50




